


**Zeichenerklärung:**

	Vorhandene öffentl. Verkehrsflächen
	geplante öffentl. Verkehrsflächen
	geplante private Verkehrsflächen
	vorhandene private Verkehrsflächen
	Vorhandene Wohn-, Büro- und Geschäftsgebäude u.s.w.
	Vorhandene Wirtschafts- und Werksgebäude, unbew. Nebengebäude, Garagen u.s.w.
	geplante private Schotterfläche
	Grünflächen
	Abriss baulicher Anlagen
	geplante Grundstücksgrenzen
	Baugrenze

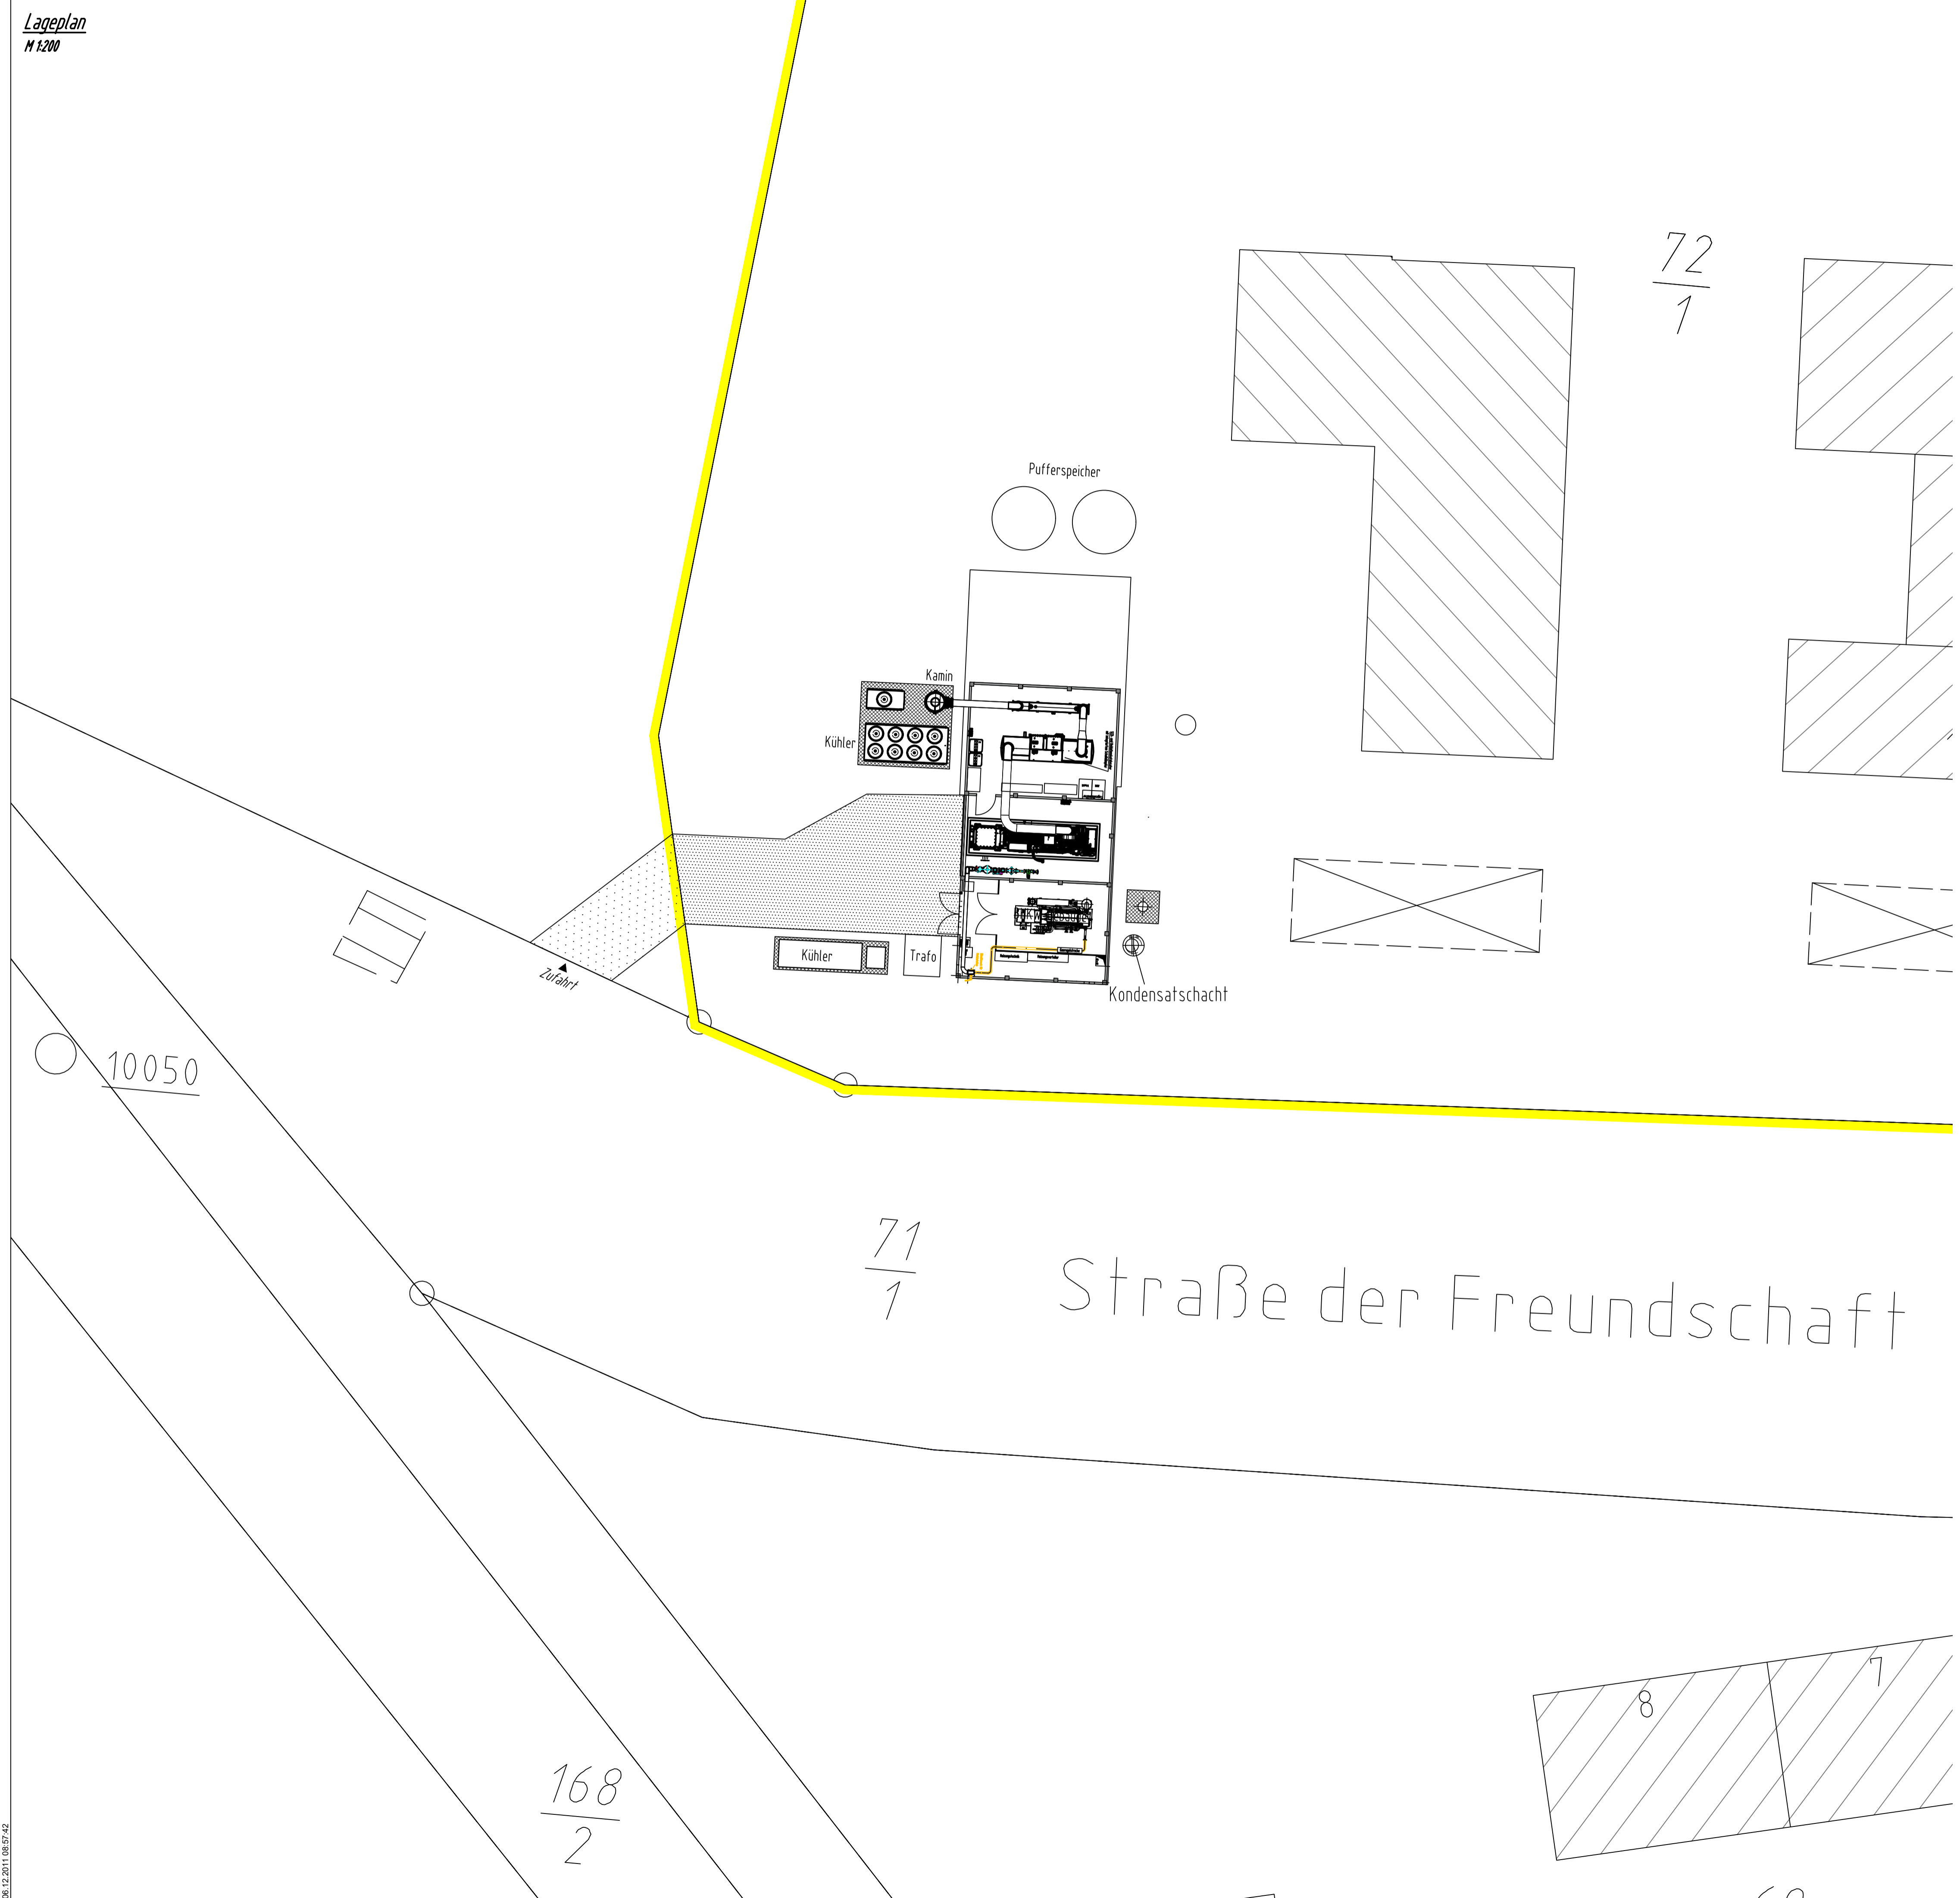

1	07.05.2025	R. Frederichs	BHKW-Gebäude aktualisiert
Nr.	Datum	Name	Art der Änderung
<b>PROJEKT / BAUHERR:</b> Biogasanlage Golzow			
BAUHERR: Biogas Golzow GmbH & Co. KG Brandenburger Straße 14778 Golzow		BAUORT: Straße der Freundschaft 14778 Golzow	
<b>MASSNAHME:</b> Errichtung eines BHKW-Gebäudes			
<b>DARSTELLUNG:</b> Lageplan			
Maßstab: 1:200	Projektnummer: 09-158	gezeichnet: 06.12.2011	Name: C. Signorello
Zeichnungsnummer: 09-158_3.LP00/1-01	Blattnummer: 3.LP00	geprüft: 07.05.2025	geändert: R. Frederichs
<b>Projektteam:</b>			
Projektleitung: G. Andert	Tel.-Nr.: +49 (172) 44 70 15 6		
Bauleitung: H. Minth	Tel.-Nr.: +49 (172) 45 14 82 6		
Projektplanung: P. Möllenkamp	Tel.-Nr.: -128		
<small>EnviTec Biogas AG Boschstr. 2 · 48369 Saerbeck T +49 25 74 / 88 88-0 F +49 25 74 / 88 88-800 E info@envitec-biogas.de W www.envitec-biogas.de</small>			