




- Höhenbezug örtlich übernommen von Bestandsplan Schmutzwasserkanalisation
 - Plangrundlage Bestandsplanauszug der NBB vom 14.06.2019

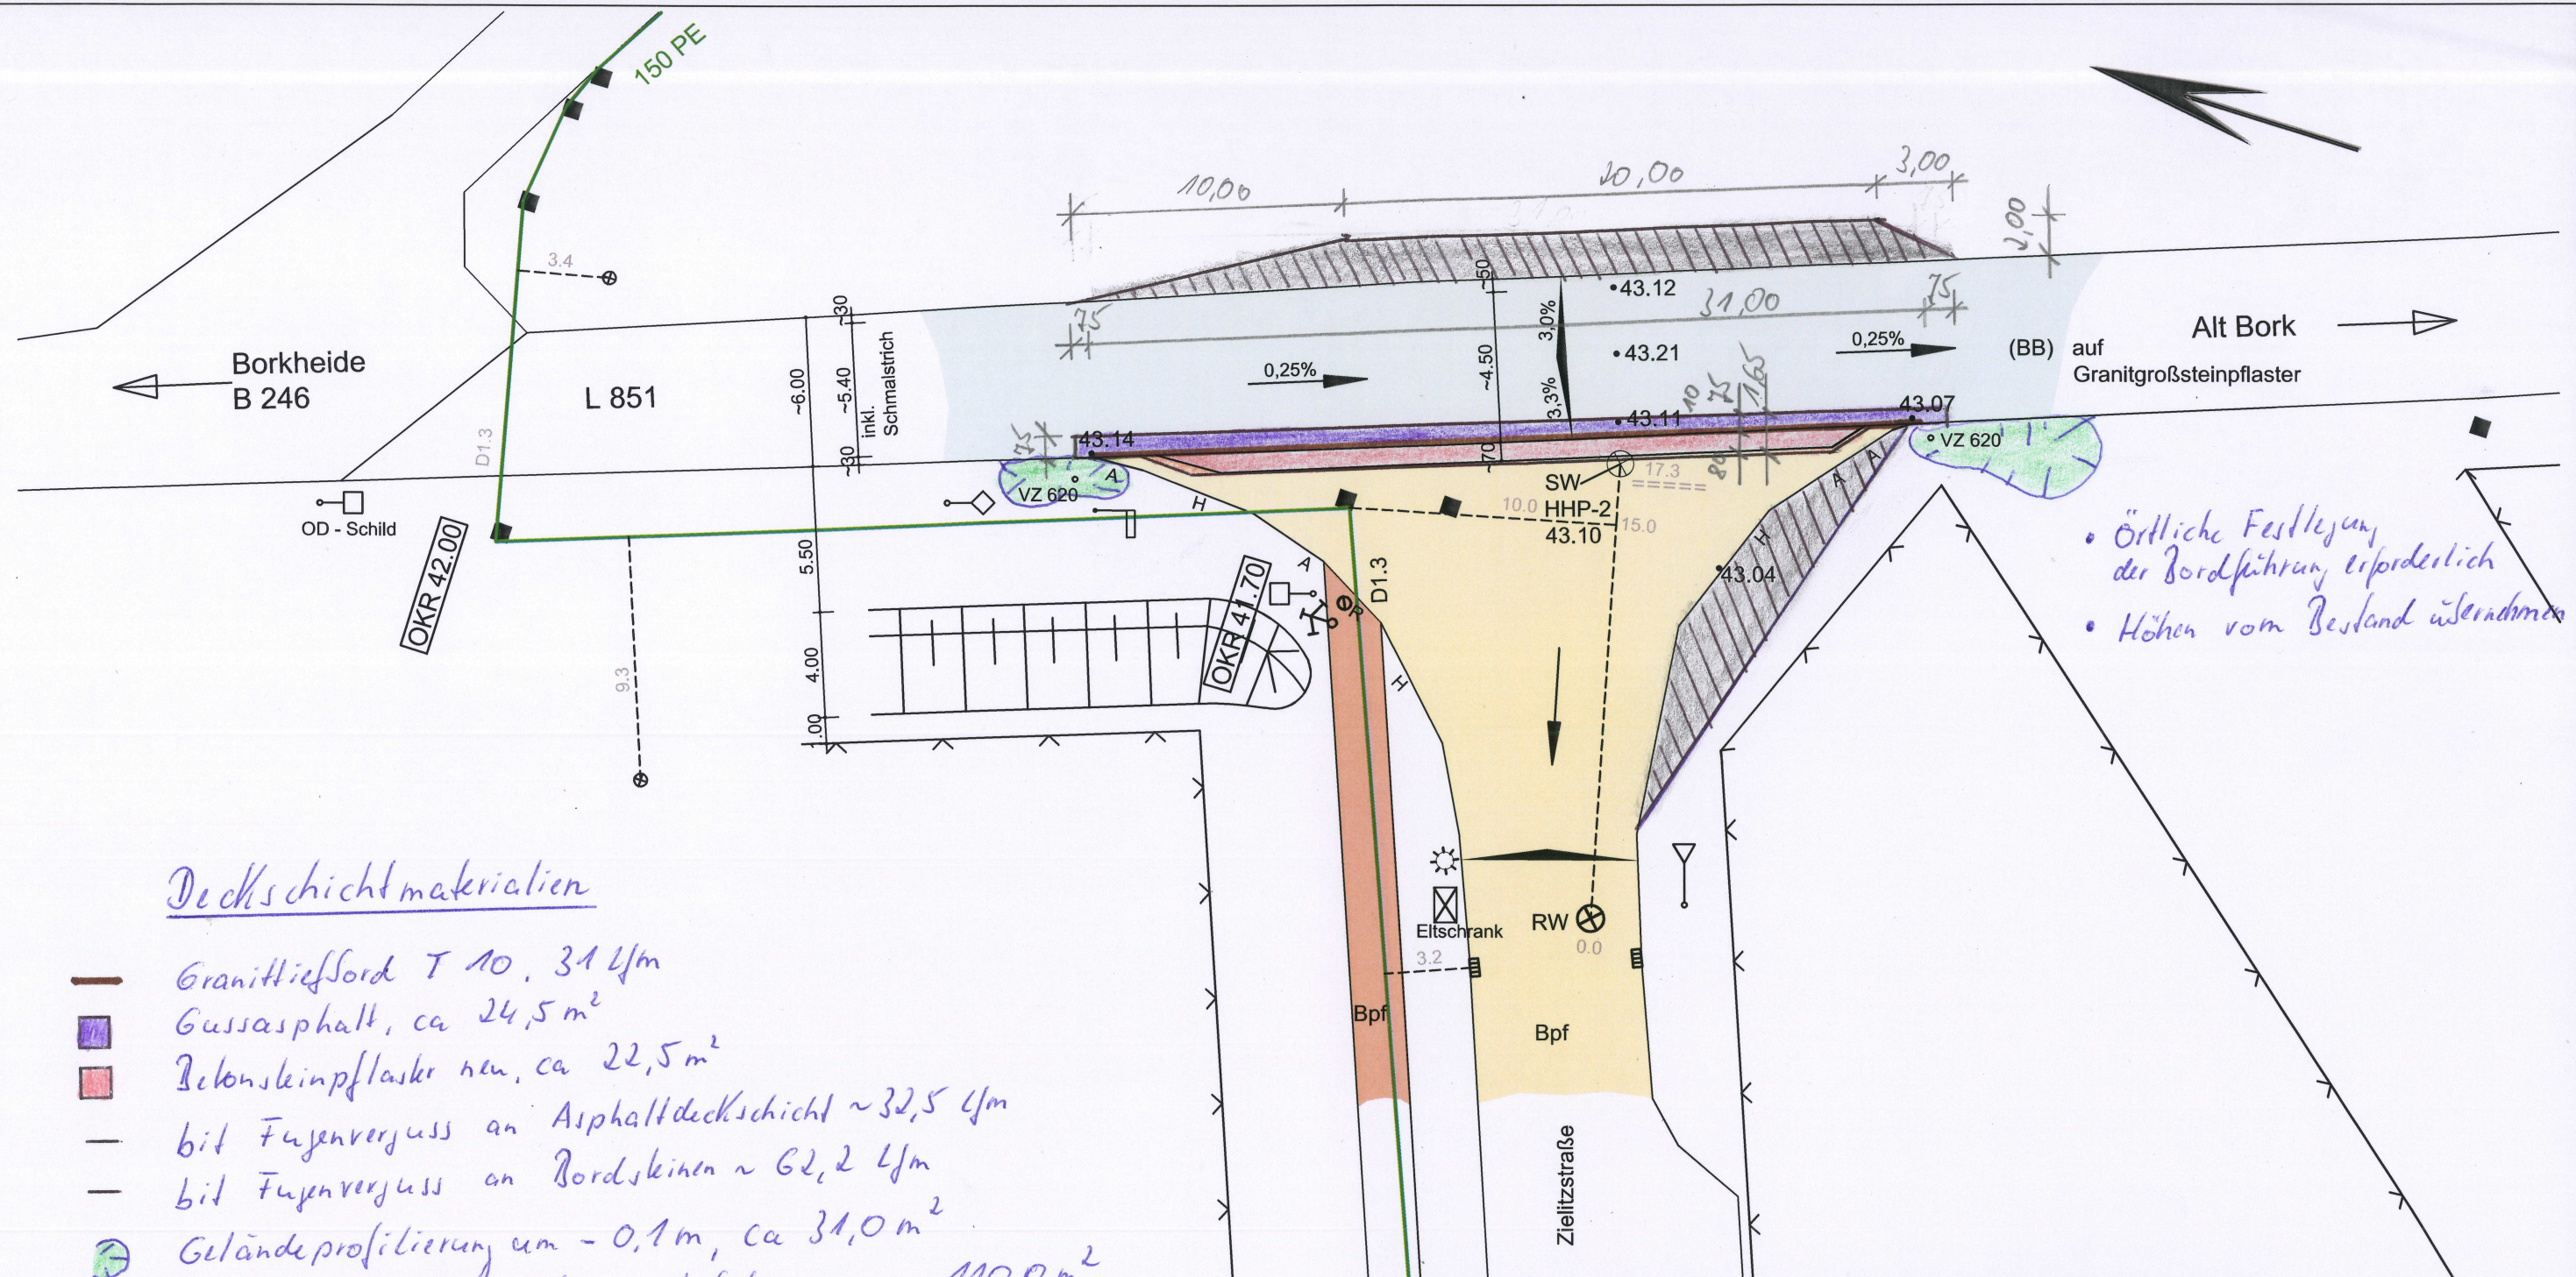

Ernst-Thälmann-Str. 59
 14822 Brück
 Tel: 033844 / 62464
 Fax: 033844 / 62119

Amt Brück für Gemeinde Linthe, Ortsteil Linthe

Teichgasse 8
 14822 Linthe
 033844 / 75773
 033844 / 75774



Tief- Rohrleitungsbau, Straßen & Grünanlagen

Dipl.-Ing. Klaus-Dieter Nitzsche Tel. 033748 - 20172
 Jüterboger Str. 2 Fax 033748 - 20173
 14929 Treuenbrietzen

Projekt
Sanierung Gewerbegebiet Alt Bork
BT1: Wendehammer
BT2: Einfahrtbereich

Benennung
- Ausführungsplanung -
Lageplanskizze BT2: Einfahrtbereich

Index	Änderung	Datum

Datum:
September 2019

Bearbeitet
Kl.-D. Nitzsche

Projekt - Nr.
2018/09

Blatt-Nr.
A 02-2

Maßstab:
1: 250