

- Planung**
- Fahrbahn (Asphalt)
 - Gehweg (Gehwegplatten)
 - "Sommerweg" (Rasengritter)
 - Radweg (Asphalt)
 - Einschnitt
 - Mulde
 - Straßenebenenflächen
 - Parkflächen (Kleinpflaster)
 - Gussasphalt (Sicherheitsstreifen)
 - überfahrbare Flächen (Grosspflaster)
 - Mosaik (Sicherheitsstreifen / Zwickelflächen)
 - Zufahrten / Inselköpfe (Kleinpflaster)
 - Bodenindikatoren
 - Anpassungsbereich
 - vorh. Beleuchtungsmast entfällt
 - Bohrprofile
- Entwässerung**
- R-Kanal vorh.
 - R-Kanal vorh. entfällt
 - R-Kanal geplant
 - Kastenrinne / Sickerablauf
- Grün**
- vorh. Baum
 - Baumfällung

1	2	3	4	5	6
---	---	---	---	---	---

Nr.	Art der Änderung	Datum	Zeichen

	Datum: 12/2018 Name: Grünberg Unterschrift: <i>[Signature]</i>
	bearbeitet: Scheibe gezeichnet: Fritz geprüft: Klepel
	Datum: 12/2018 Name: Klepel Unterschrift: <i>[Signature]</i>


Entwurfsvermessung: 07/2017 	bearbeitet: Scheibe gezeichnet: Scheibe geprüft: Salzmann	Lagesystem: ETRS 89 Höhensystem: DHNN92
---------------------------------	---	--

LAND BRANDENBURG

Straße: B 246 / L 85 nächster Ort: Brück	Baulänge: 0,77 km / 0,2 km Bau-km: B 246: 0+092 bis 0+865 L 85: 0+000 bis 0+198	Unterlage Nr.: 5 Blatt-Nr.: 1 / 6
---	---	--------------------------------------

Vorentwurf Bundesstraße B 246 Ortsdurchfahrt Brück 3. BA	Datum	Name	Unterschrift
	bearbeitet		
	gezeichnet		
	geprüft		

Lageplan	Maßstab 1 : 250
----------	-----------------

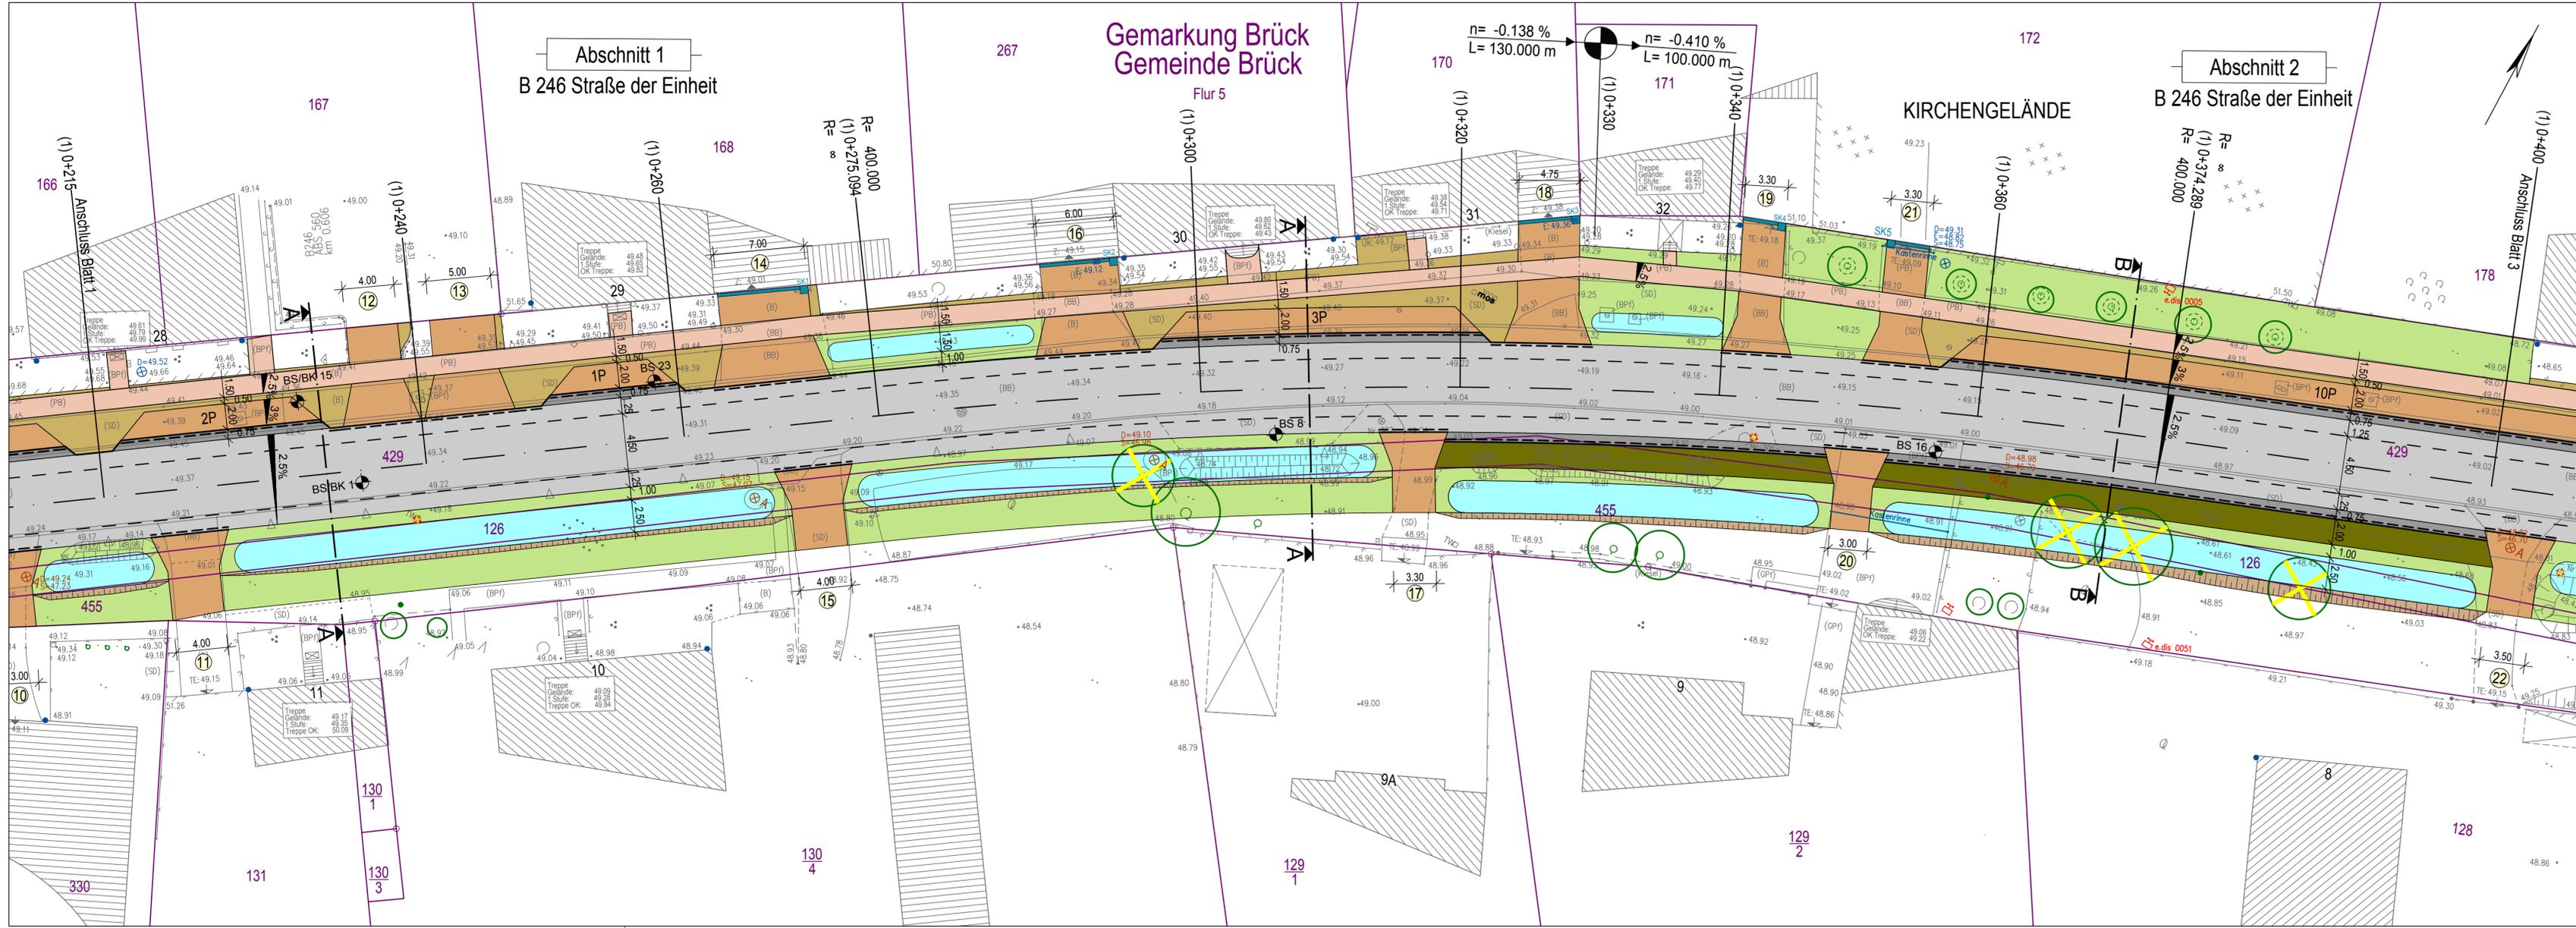

Planung

- Fahrbahn (Asphalt)
- Gehweg (Gehwegplatten)
- "Sommerweg" (Rasengitter)
- Radweg (Asphalt)
- Einschnitt
- Mulde
- Straßennebenflächen
- Parkflächen (Kleinpflaster)
- Gussasphalt (Sicherheitsstreifen)
- überfahrbare Flächen (Großpflaster)
- Mosaik (Sicherheitsstreifen / Zwickelflächen)
- Zufahrten / Inseleköpfe (Kleinpflaster)
- Bodenindikatoren
- Anpassungsbereich
- vorh. Beleuchtungsmast entfällt
- Bohrprofile

Entwässerung

- R-Kanal vorh.
- R-Kanal vorh. entfällt
- R-Kanal geplant
- Kastennrinne / Sickerablauf

Grün

- vorh. Baum
- Baumfällung

1	2	3	4	5	6
---	---	---	---	---	---

Nr.	Art der Änderung	Datum	Zeichen

 KLEPEL & PARTNER - kpi Ingenieurgesellschaft für Verkehrswegeplanung mbH Geschäftsführer: <i>U. Kiepel</i>	Datum	Name	Unterschrift	
	bearbeitet	12/2018	Grünberg	<i>Fritz</i>
	gezeichnet	12/2018	Fritz	<i>Fritz</i>
	geprüft	12/2018	Kiepel	<i>U. Kiepel</i>

Entwurfsvermessung:	07/2017	bearbeitet:	Scheibe	Lagesystem: ETRS 89 Höhensystem: DHHN92
 Bahnhofstraße 4 03228 Finsterwalde Tel: 03571/6618-0 Fax: 03571/6618-24 e-Mail: GeoData.Vermessung@online.de	gezeichnet:	Scheibe		
	geprüft:	Satzmann		

LAND BRANDENBURG

Landesbetrieb Straßenwesen
Dezernat Planung West

Straße: B 246 / L 85	Baulänge: 0,77 km / 0,2 km	Unterlage Nr.: 5
nächster Ort: Brück	Bau-km: B 246: 0+092 bis 0+865 L 85: 0+000 bis 0+198	Blatt-Nr.: 2 / 6
Betriebs-km: B 246: Netzknoten 3842 012 bis 3842 004, Abschnitt 560, km 0,000 bis 0,748 L 85: Netzknoten 3842 013 bis 3842 012, Abschnitt 050, km 0,000 bis 0,202		

Vorentwurf Bundesstraße B 246 Ortsdurchfahrt Brück 3. BA	bearbeitet	Datum	Name	Unterschrift
	gezeichnet			
	geprüft			
	Lageplan Maßstab 1 : 250			


Gemeinde Brück Gemarkung Brück

Flur 5

Abschnitt 2 B 246 Straße der Einheit

n = -0.410 %
L = 100.000 m

n = -0.168 %
L = 190.000 m

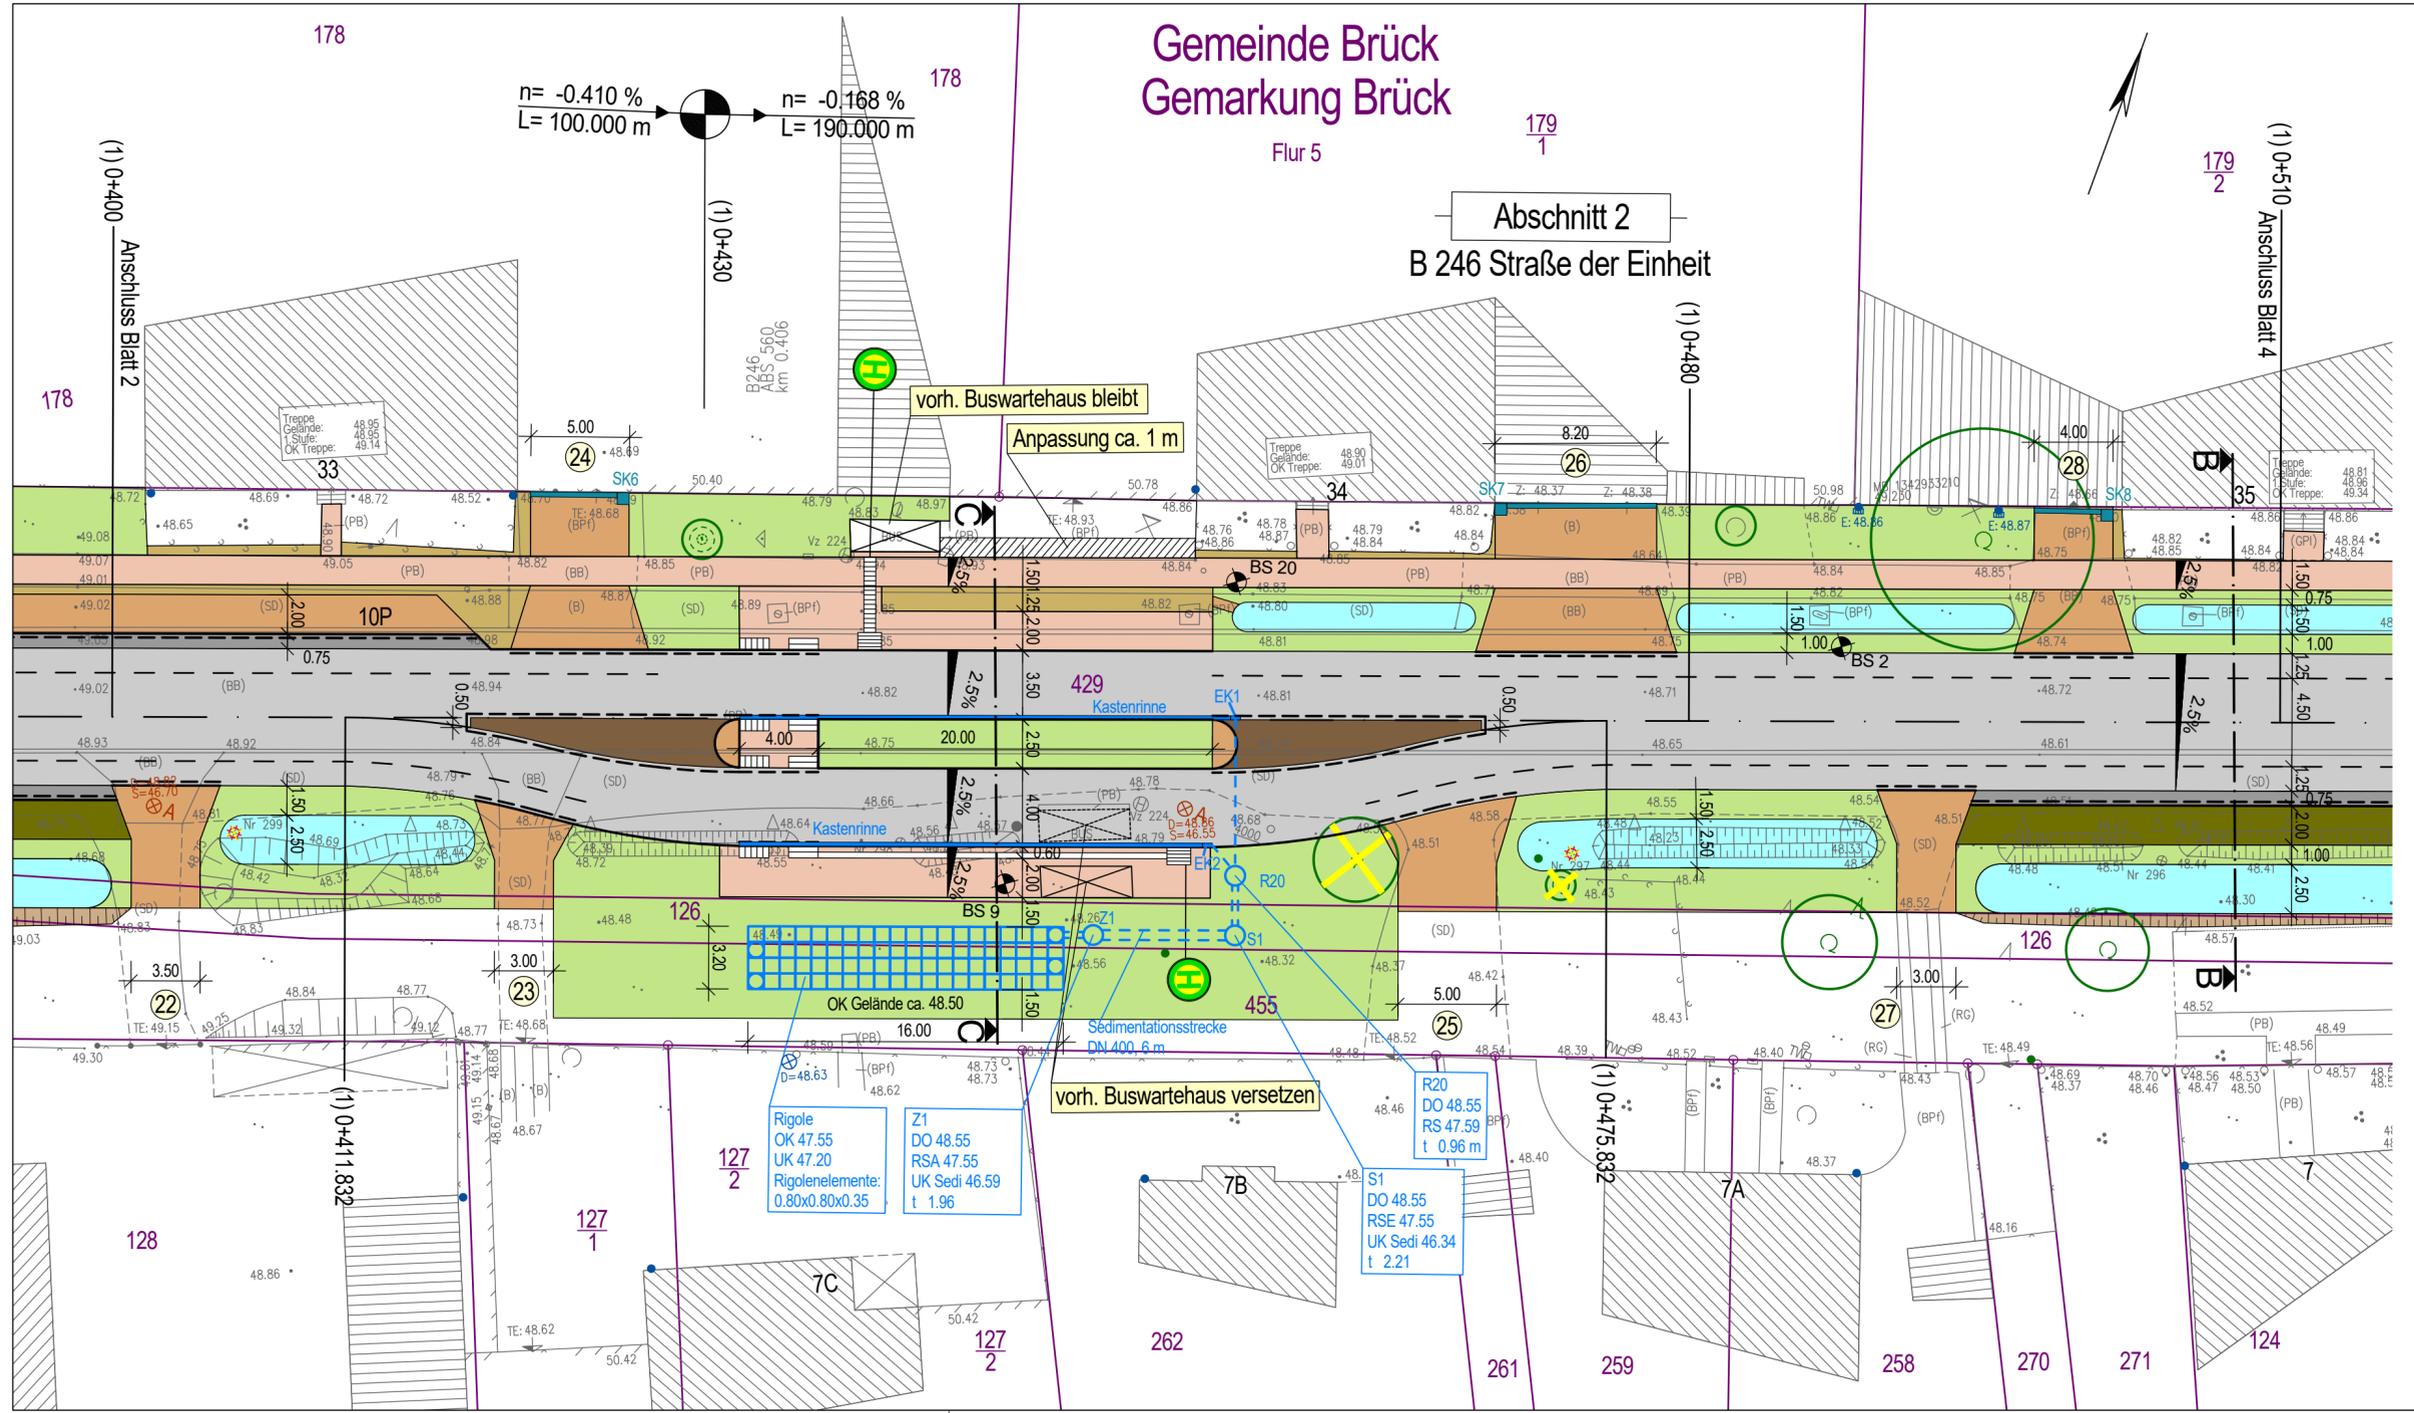

Planung

- Fahrbahn (Asphalt)
- Gehweg (Gehwegplatten)
- "Sommerweg" (Rasengitter)
- Radweg (Asphalt)
- Einschnitt
- Mulde
- Straßenebenflächen
- Parkflächen (Kleinflester)
- Gussasphalt (Sicherheitsstreifen)
- überfahrbare Flächen (Großpflaster)
- Mosaik (Sicherheitsstreifen / Zwickelflächen)
- Zufahrten / Inselköpfe (Kleinflester)
- Bodenindikatoren
- Anpassungsbereich

- vorh. Beleuchtungsmast entfällt
- Bohrprofile

Entwässerung

- R-Kanal vorh.
- R-Kanal vorh. entfällt
- R-Kanal geplant
- Kastenrinne / Sickerablauf

Grün

- vorh. Baum
- Baumfällung

1	2	3	4	5	6
---	---	---	---	---	---

Nr.	Art der Änderung	Datum	Zeichen

 KLEPEL & PARTNER - kpi Ingenieurgesellschaft für Verkehrswegeplanung mbH Hermannstraße 7 12623 Berlin	Datum	Name	Unterschrift	
	bearbeitet	12/2018	Grünberg	
	gezeichnet	12/2018	Fritz	
	geprüft	12/2018	Klepel	

Entwurfsvermessung:	07/2017	bearbeitet:	Scheibe	Lagesystem: ETRS 89 Höhensystem: DHHN92
 GEODATA Bahnhofsstraße 4 03228 Fritzenweide Tel.: 03531 / 65 08-0 Fax: 03531 / 65 08-24 e-Mail: Geodata-vermessung@online.de	gezeichnet:	Scheibe		
	geprüft:	Salzmann		

LAND BRANDENBURG

Landesbetrieb Straßenwesen
Dezernat Planung West

Straße: B 246 / L 85	Baulänge: 0,77 km / 0,2 km	Unterlage Nr.: 5
nächster Ort: Brück	Bau-km: B 246: 0+092 bis 0+865 L 85: 0+000 bis 0+198	Blatt-Nr.: 3 / 6
Betriebs-km: B 246: Netzknoten 3842 012 bis 3842 004, Abschnitt 560, km 0,000 bis 0,748 L 85: Netzknoten 3842 013 bis 3842 012, Abschnitt 050, km 0,000 bis 0,202		

Vorentwurf Bundesstraße B 246 Ortsdurchfahrt Brück 3. BA	Datum	Name	Unterschrift
	bearbeitet		
	gezeichnet		

Lageplan Maßstab 1 : 250			

Gemeinde Brück
Gemarkung Brück


Abschnitt 2

B 246 Straße der Einheit

HK= 2000.000 m
T = 12.000 m
f = -0.036 m

n = 0.429 %
L = 35.000 m

n = -0.771 %
L = 35.000 m

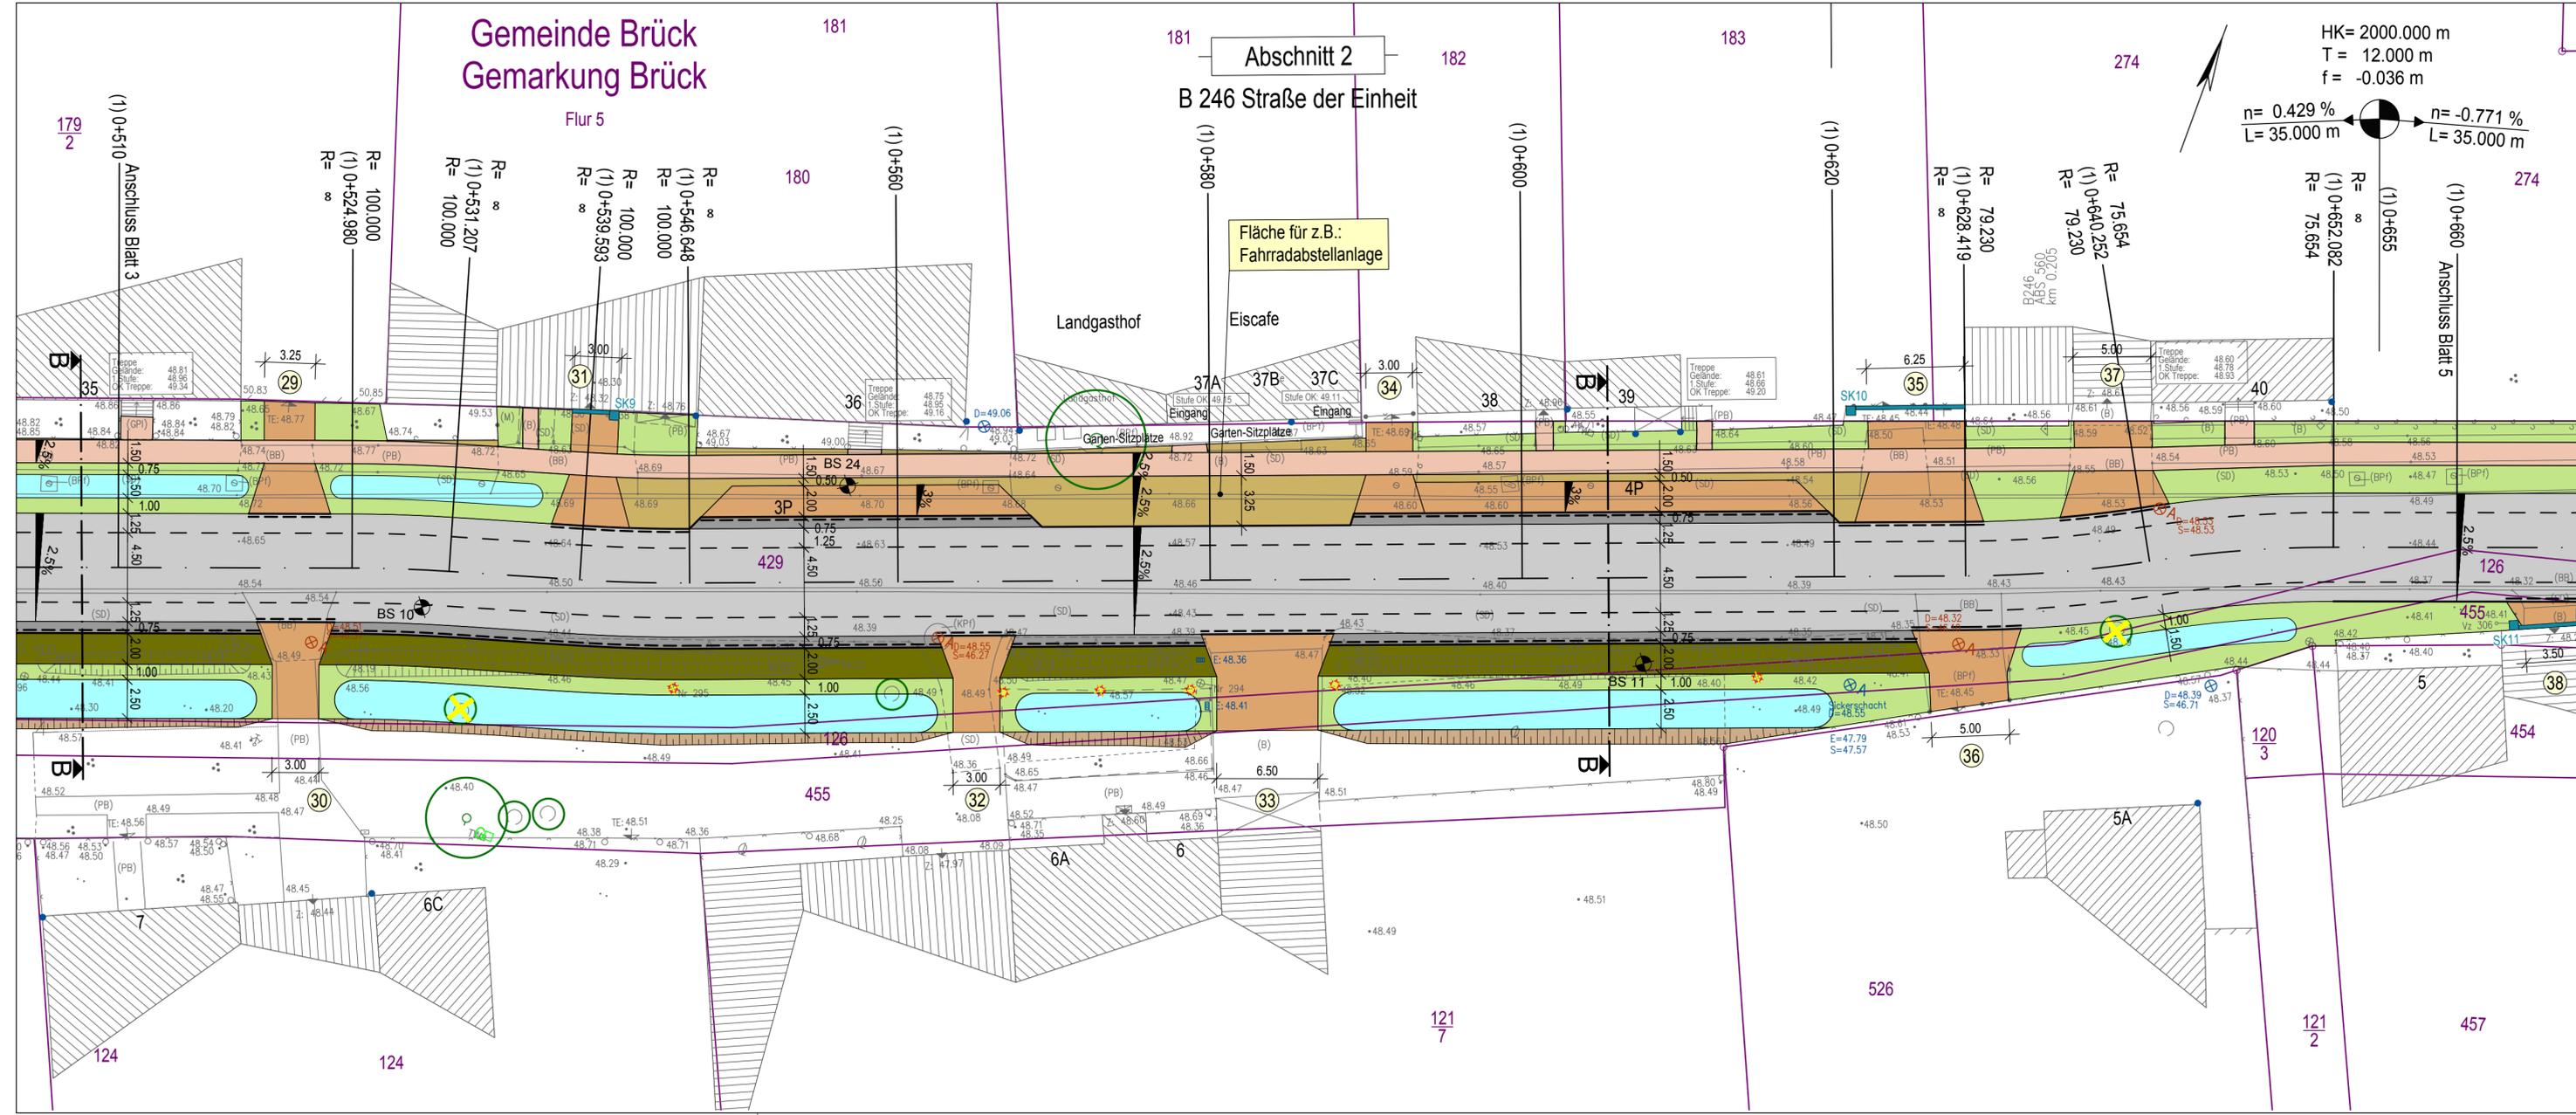

Planung

- Fahrbahn (Asphalt)
- Gehweg (Gehwegplatten)
- "Sommerweg" (Rasengitter)
- Radweg (Asphalt)
- Einschnitt
- Mulde
- Straßenebenenflächen
- Parkflächen (Kleinpflaster)
- Gussasphalt (Sicherheitsstreifen)
- überfahrbare Flächen (Großpflaster)
- Mosaik (Sicherheitsstreifen / Zwickelflächen)
- Zufahrten / Inselköpfe (Kleinpflaster)
- Bodenindikatoren
- Anpassungsbereich

- vorh. Beleuchtungsmast entfällt
- Bohrprofile

Entwässerung

- R-Kanal vorh.
- R-Kanal vorh. entfällt
- R-Kanal geplant
- Kastenrinne / Sickerablauf

Grün

- vorh. Baum
- Baumfällung

1	2	3	4	5	6
---	---	---	---	---	---

Nr.	Art der Änderung	Datum	Zeichen

 KLEPEL & PARTNER - kpi Ingenieurgesellschaft für Verkehrswegeplanung mbH Hermsdorfweg 7 12823 Berlin Tel.: (030) 56 205 30 0 Fax: (030) 56 205 30 20	bearbeitet	12/2018	Grünberg	
	gezeichnet	12/2018	Fritz	
	geprüft	12/2018	Klepel	

Entwurfsvermessung:	07/2017	bearbeitet:	Scheibe	gezeichnet:	Scheibe	geprüft:	Salzmann	Lagesystem: ETRS 89 Höhensystem: DHHN92
---------------------	---------	-------------	---------	-------------	---------	----------	----------	--


LAND BRANDENBURG

Landesbetrieb Straßenwesen
Dezernat Planung West

Straße: B 246 / L 85	Baulänge: 0,77 km / 0,2 km	Unterlage Nr.: 5
nächster Ort: Brück	Bau-km: B 246: 0+092 bis 0+865 L 85: 0+000 bis 0+198	Blatt-Nr.: 4 / 6
Betriebs-km: B 246: Netzknoten 3842 012 bis 3842 004, Abschnitt 560, km 0,000 bis 0,748 L 85: Netzknoten 3842 013 bis 3842 012, Abschnitt 050, km 0,000 bis 0,202		

Vorentwurf Bundesstraße B 246 Ortsdurchfahrt Brück 3. BA	bearbeitet	Datum	Name	Unterschrift
	gezeichnet			
	geprüft			

Lageplan Maßstab 1 : 250				
-----------------------------	--	--	--	--

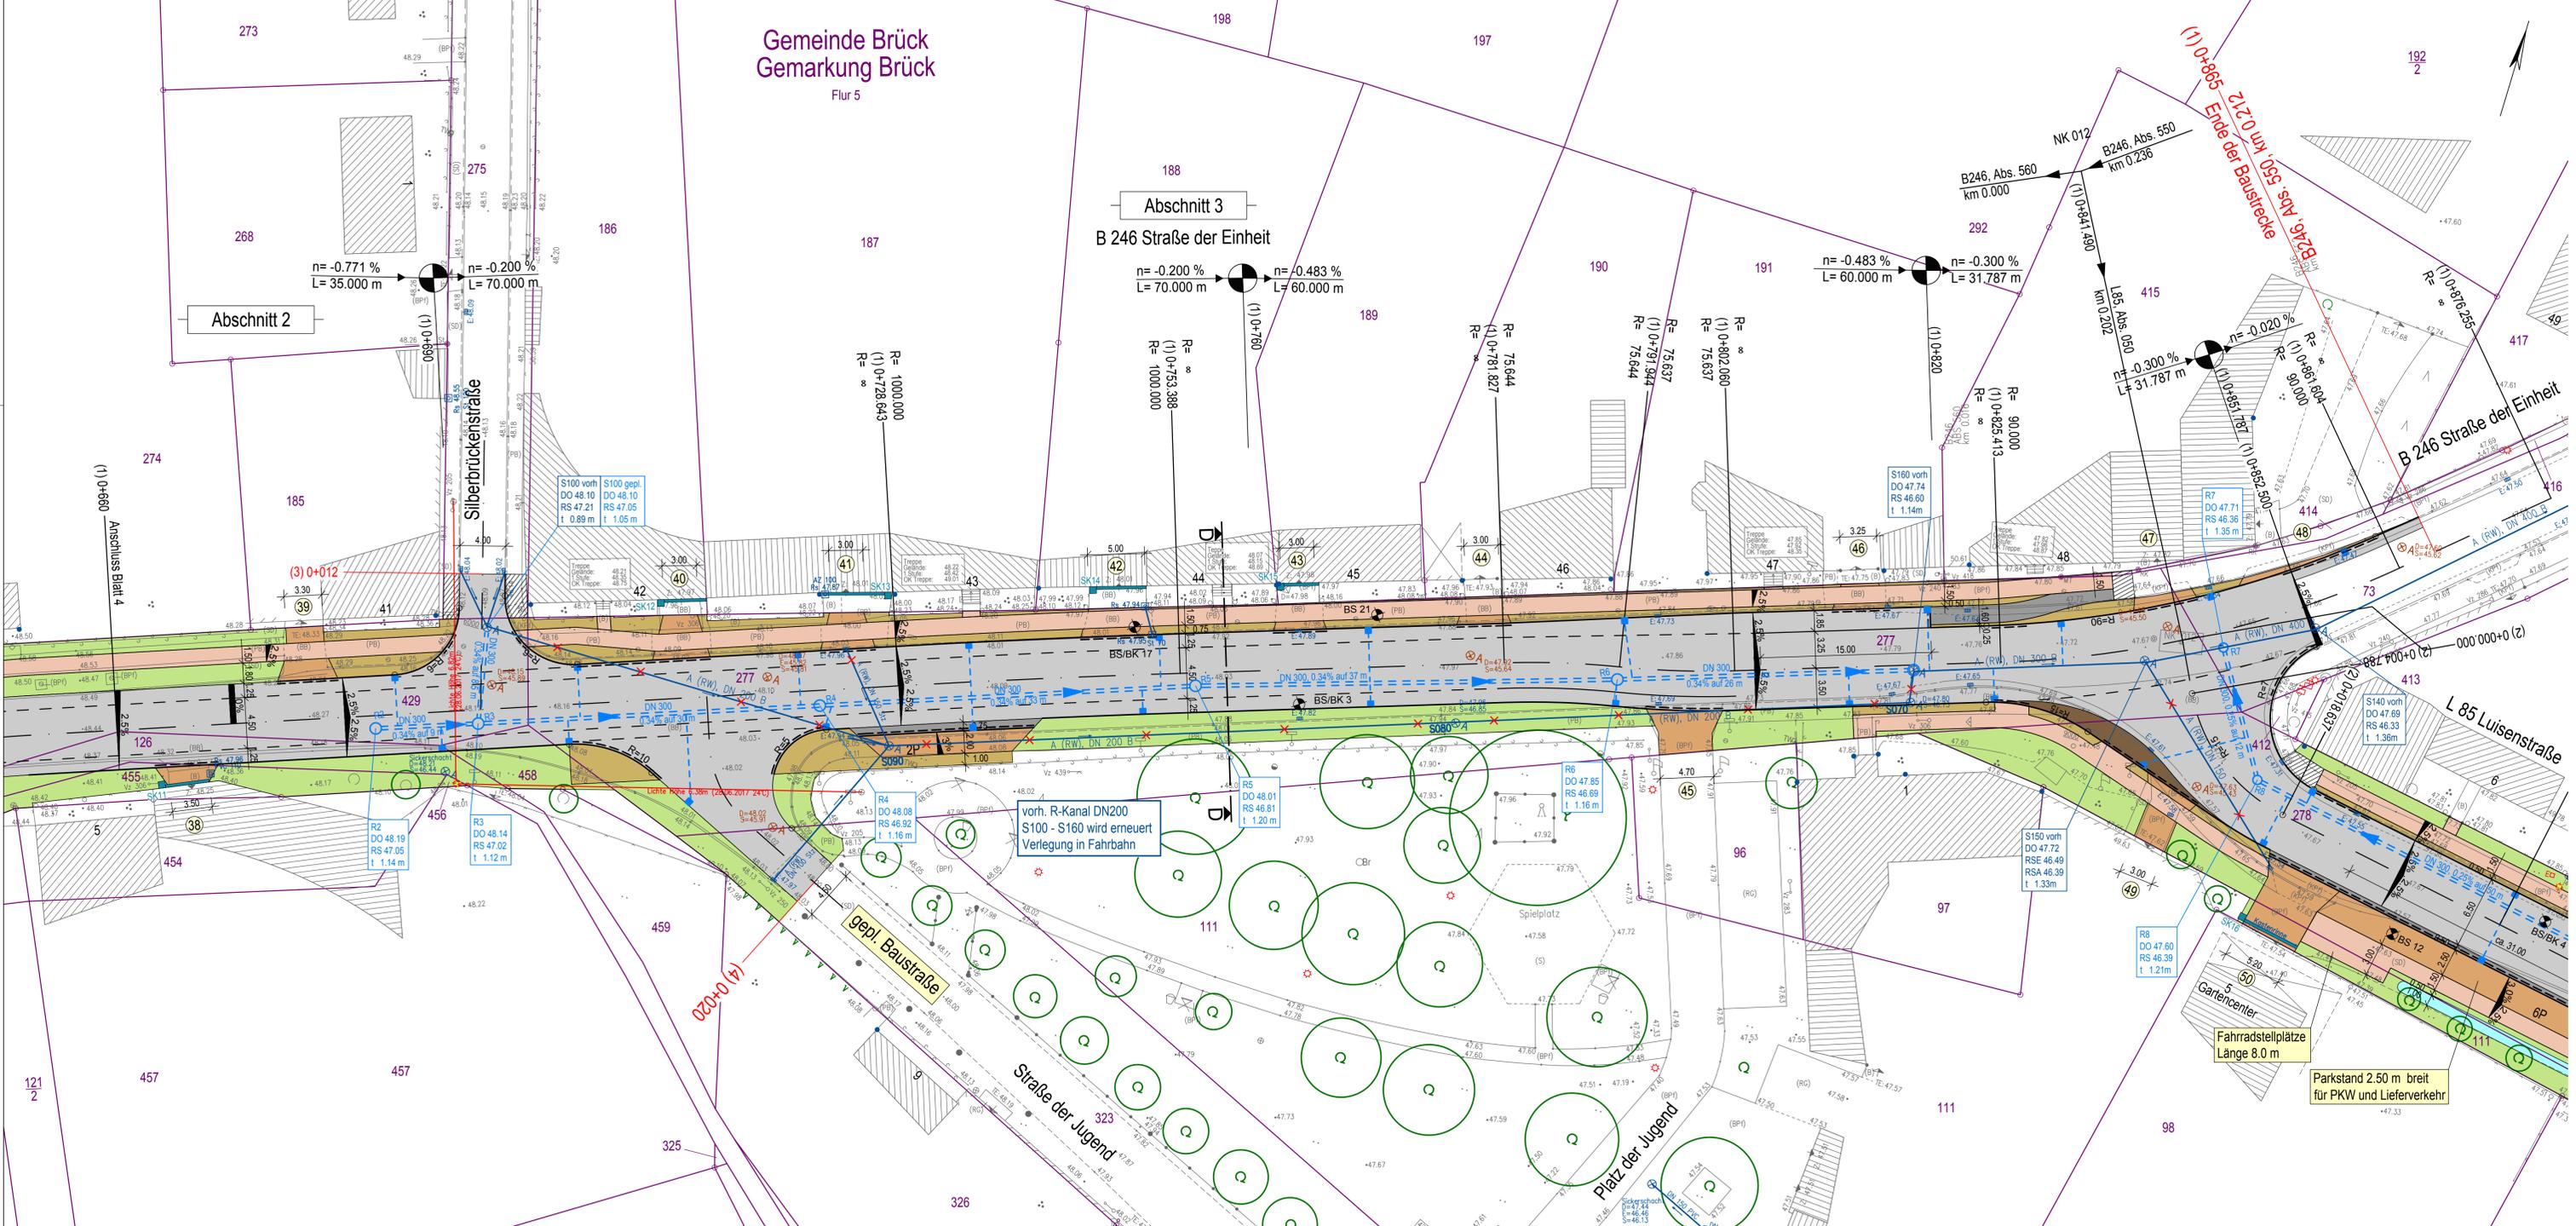


- Planung**
- Fahrbahn (Asphalt)
 - Gehweg (Gehwegplatten)
 - "Sommerweg" (Rasengrüner)
 - Radweg (Asphalt)
 - Einschnitt
 - Mulde
 - Straßenebenenflächen
 - Parkflächen (Kleinpflaster)
 - Gussasphalt (Sicherheitsstreifen)
 - überfahrbare Flächen (Großpflaster)
 - Mosaik (Sicherheitsstreifen / Zwickelflächen)
 - Zufahrten / Inselköpfe (Kleinpflaster)
 - Bodenindikatoren
 - Anpassungsbereich
 - vorh. Beleuchtungsmast entfällt
 - Bohrprofil
- Entwässerung**
- R-Kanal vorh.
 - R-Kanal vorh. entfällt
 - R-Kanal geplant
 - Kastenrinne / Sickerablauf
- Grün**
- vorh. Baum
 - Baumfällung

1	2	3	4	5	6
Nr.	Art der Änderung			Datum	Zeichen

	Datum	Name	Unterschrift	
	bearbeitet	12/2018	Gruberg	
	gezeichnet	12/2018	Fritz	
	geprüft	12/2018	Klapek	
	bearbeitet:	Scheibe	Lagesystem: ETRS 89	
	gezeichnet:	Scheibe	Höhensystem: DHHN92	
	geprüft:	Saltmann		

LAND BRANDENBURG 		Baulänge: 0,77 km / 0,2 km Bau-km: B 246: 0+092 bis 0+865 L 85: 0+000 bis 0+198		Unterlage Nr.: 5 Blatt-Nr.: 5 / 6
Straße: B 246 / L 85 nächster Ort: Brück		Betriebs-km: B 246: Netzknoten 3842 012 bis 3842 004, Abschnitt 560, km 0,000 bis 0,748 L 85: Netzknoten 3842 013 bis 3842 012, Abschnitt 050, km 0,000 bis 0,202		

Vorentwurf Bundesstraße B 246 Ortsdurchfahrt Brück 3. BA	bearbeitet	Datum	Name	Unterschrift
	gezeichnet			
	geprüft			
	Lageplan Maßstab 1 : 250			

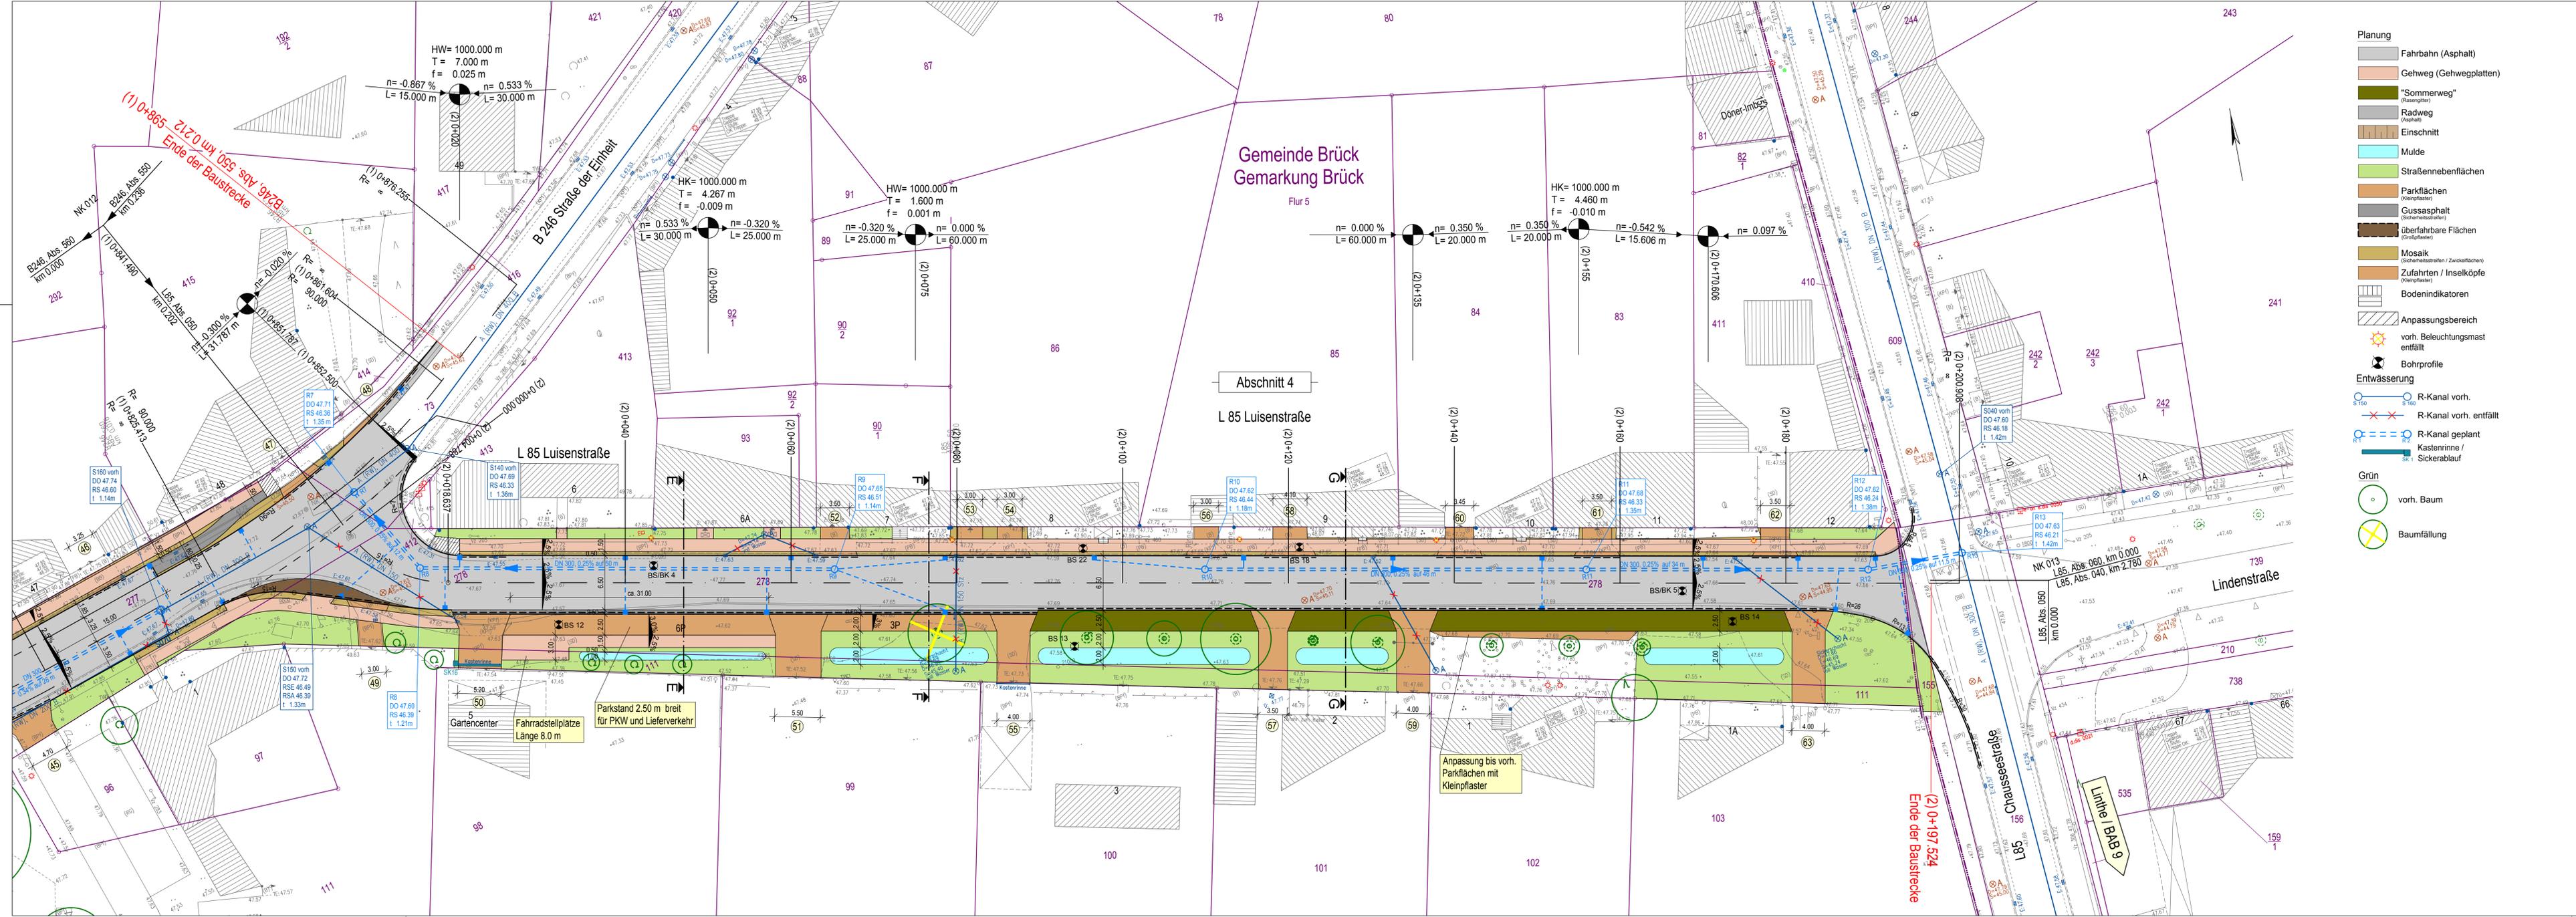

- Planung**
- Fahrbahn (Asphalt)
 - Gehweg (Gehwegplatten)
 - "Sommerweg" (Rasengitter)
 - Radweg (Asphalt)
 - Einschnitt
 - Mulde
 - Straßennebenflächen
 - Parkflächen (Kleinfelder)
 - Gussasphalt (Sicherheitsstreifen)
 - überfahrbare Flächen (Großpflaster)
 - Mosaik (Sicherheitsstreifen / Zwischflächen)
 - Zufahrten / Inselköpfe (Kleinfelder)
 - Bodenindikatoren
 - Anpassungsbereich
 - vorh. Beleuchtungsmast
 - entfällt
 - Bohrprofile
- Entwässerung**
- R-Kanal vorh.
 - R-Kanal vorh. entfällt
 - R-Kanal geplant
 - Kastenrinne / Sickerablauf
- Grün**
- vorh. Baum
 - Baumfällung

1	2	3	4	5	6
Nr.		Art der Änderung		Datum	Zeichen
<p>KLEPEL & PARTNER - Ipr Ingenieurgesellschaft für Verkehrswegebau mbH Geschäftsführer: <i>K. Klepel</i></p>					
Entwurfsvermessung: 07/2017	bearbeitet: Scheibe	gezeichnet: Scheibe	geprüft: Salzmann	Datum: 12/2018	Name: Grünberg
GEODATA	geprüft: Scheibe	gezeichnet: Salzmann	geprüft: Salzmann	Datum: 12/2018	Name: Klepel
Lagesystem: ETRS 89				Höhensystem: DHHN92	

LAND BRANDENBURG
Landesbetrieb Straßenwesen
 Dezernat Planung West

Straße: **B 246 / L 85**
 nächster Ort: **Brück**

Baulänge: 0,77 km / 0,2 km
 Bau-km: B 246: 0+092 bis 0+965
 L 85: 0+000 bis 0+198

Unterlage Nr.: 5
 Blatt-Nr.: 6 / 6

Betriebs-km: B 246: Netznoten 3842 012 bis 3842 004, Abschnitt 560, km 0,000 bis 0,748
 L 85: Netznoten 3842 013 bis 3842 012, Abschnitt 050, km 0,000 bis 0,202

Vorentwurf
 Bundesstraße B 246
 Ortsdurchfahrt Brück
 3. BA

bearbeitet: *[Signature]*
 gezeichnet: *[Signature]*
 geprüft: *[Signature]*
 Lageplan
 Maßstab 1 : 250

Datum: *[Date]*
 Name: *[Name]*
 Unterschrift: *[Signature]*