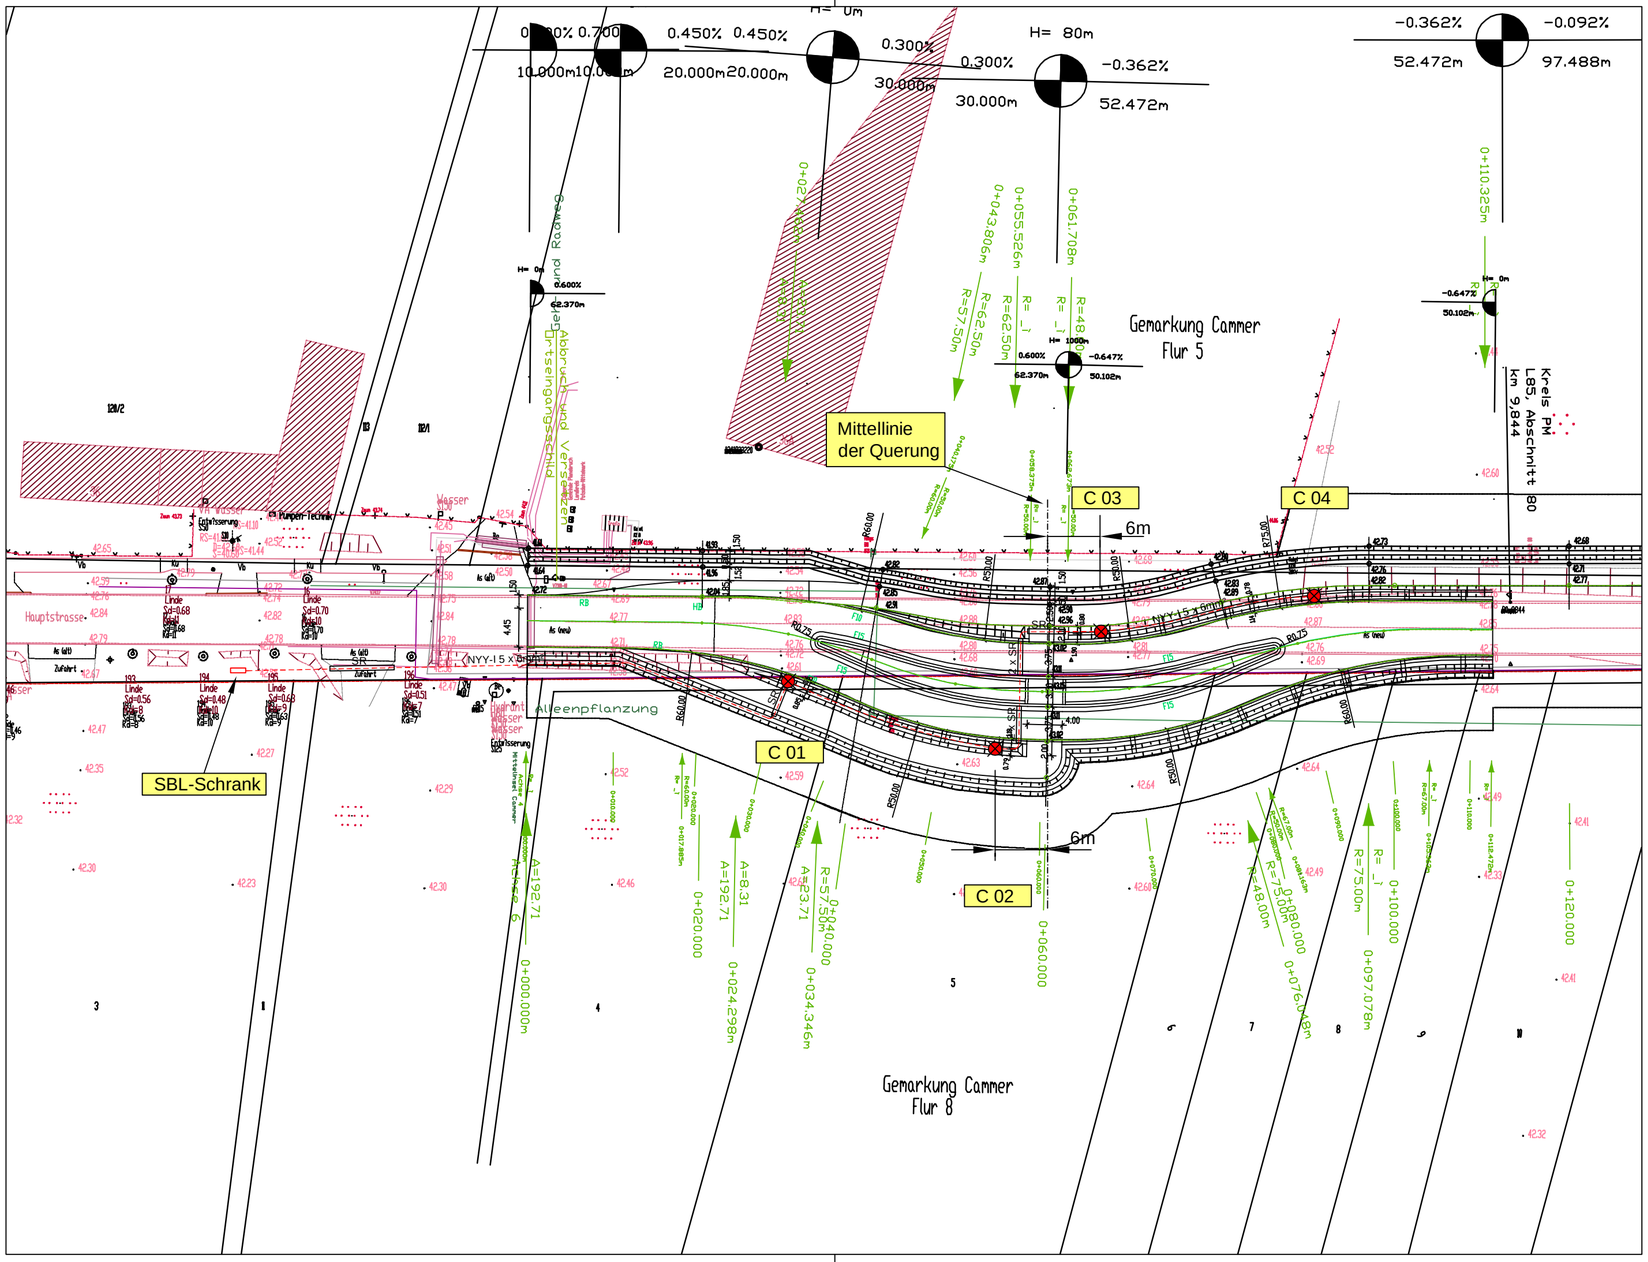

Legende Beleuchtung

Cuvia 60 (TRILUX), Querung: 42W, 5.000lm, 3.000K
Straße: 25W, 3.500lm, 3.000K
LPH: 6m

Versorgungskabel NYY-5x6mm²
Schutzrohr DN75

PLT Planung · Ingenieurtechnik
Dipl.-Ing. Eisold
Verdistraße 8
14513 Teltow
Tel. 0172-8859780 E-mail xedj@aol.com

Beleuchtungsplanung

	Datum	Zeichen
bearbeitet	28.08. 2025	Eisold
gezeichnet	28.08. 2025	Eisold
geprüft		

Landesbetrieb Straßenwesen
Brandenburg
Steinstraße 104-106
14480 Potsdam

	Datum	Name	Unterschrift
bearbeitet			
gezeichnet			
geprüft			

Ausf.-Nr.: 1

Nr.	Art der Änderung	Datum	Zeichen

AUSFÜHRUNGSPLANUNG

LAND BRANDENBURG

PROJIS-Nr.:

Unterlage / Blatt-Nr.: 16/6 01

Lageplan
Beleuchtung Cammer

Maßstab: 1 : 500

L 85, Potsdam - Mittelmark, Gemeinde Planebruch
Radweg zwischen Damelang und Cammer

Bau-km: 7+862.000 - 9+956.000

aufgestellt:

Potsdam, den ...