
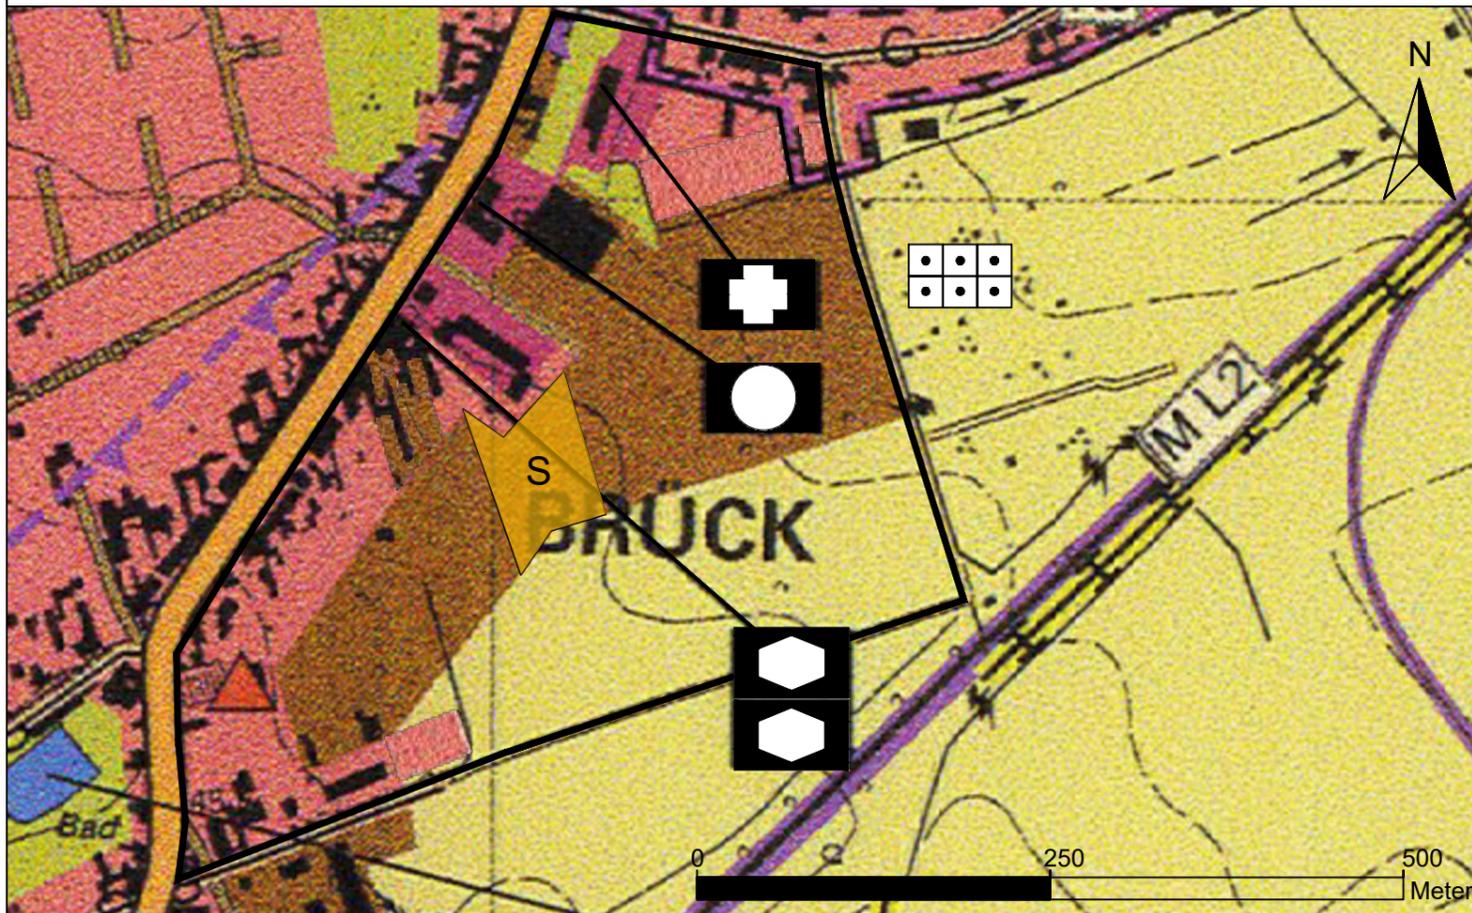


Ursprüngliche Fassung

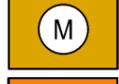


Planzeichenerklärung

- 1. Art der baulichen Nutzung**
(§ 5 Abs. 2 Nr. 1 des Baugesetzbuches - BauGB)
-  1.1. Wohnbauflächen
(§ 1 Abs. 1 Nr. 1 BauNVO)
 -  1.2. Gemischte Bauflächen
(§ 1 Abs. 1 Nr. 2 BauNVO)
 -  1.4. Sonderbauflächen
(großflächiger Einzelhandel)
(§ 1 Abs. 1 Nr. 4 BauNVO)
- 4. Einrichtungen und Anlagen zur Versorgung mit Gütern und Dienstleistungen des öffentlichen und privaten Bereichs, Flächen für den Gemeinbedarf, Flächen für Sport- und Spielanlagen**
(§ 5 Abs. 2 Nr. 2 BauGB)
-  4.1. Flächen für den Gemeinbedarf
 -  Öffentliche Verwaltungen
 -  Gesundheitlichen Zwecken dienende Gebäude und Einrichtungen
 -  Sozialen Zwecken dienende Gebäude und Einrichtungen
- 9. Grünflächen**
§ 5 Abs. 2 Nr. 5 und Abs. 4 BauGB
-  öffentliche Grünflächen

-  Dauerkleingärten
- 12. Fläche für Landwirtschaft und Wald**
(§ 5 Abs. 2 Nr. 9 und Abs. 4 BauGB)
-  12.1. Flächen für die Landwirtschaft
- 13. Planungen, Nutzungsregelungen, Maßnahmen und Flächen für Maßnahmen zum Schutz, zur Pflege und zur Entwicklung von Natur und Landschaft**
(§ 5 Abs. 2 Nr. 10 und Abs. 4 BauGB)
-  13.1. Umgrenzung von Flächen für Maßnahmen zum Schutz, zur Pflege und zur Entwicklung von Natur und Landschaft
(§ 5 Abs. 2 Nr. 10 und Abs. 4 BauGB)
 -  zentraler Versorgungsbereich
 -  Änderungsbereich

Planänderung

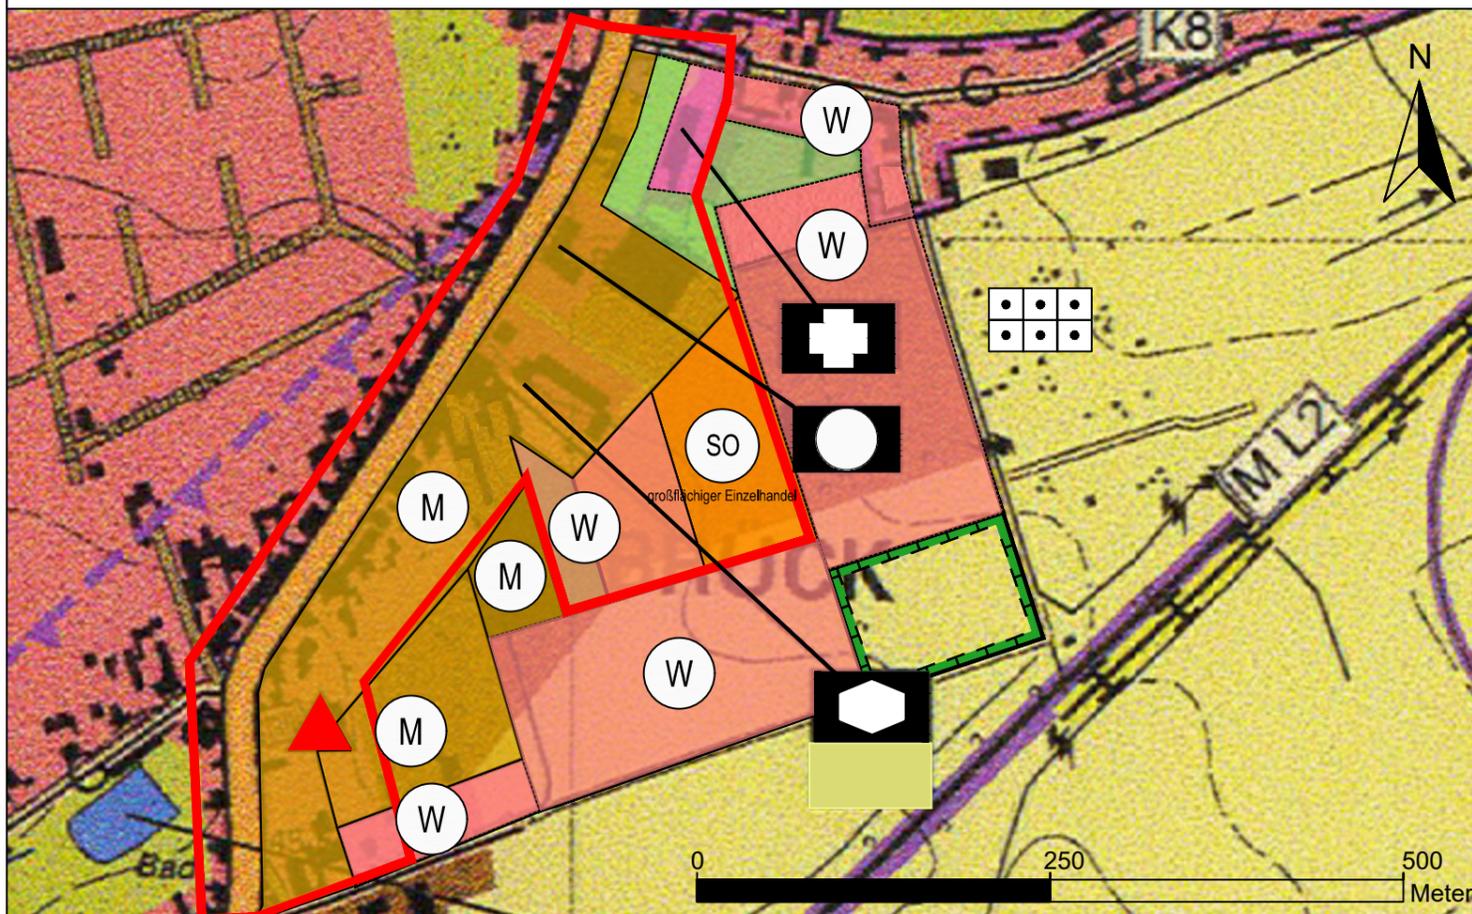

Stadt Brück über Amt Brück

Projekt Nr.: SL 2021-30
Gezeichnet: Meinecke-Braune/Stein
Bearbeitet: Rösicke
Kartengrundlage:
© DTK 50 GeoBasis-DE / LGB, 2021
Flächennutzungsplan Stadt Brück mit den OT Baitz und Neuendorf
Stand: 30.09.2010

6. Änderung des Flächennutzungsplanes der Stadt Brück - Entwurf - Teil A Kartenteil -

Planzeichnung Brück Zentrum

Maßstab:
1: 5.000

Blattgröße:
42 cm x 29,7 cm

Karten-Nr.:
1

Aufgestellt : Hohenberg-Krusemark, November 2024

Vom Auftraggeber geprüft und freigegeben:

Stadt und Land
Planungsgesellschaft mbH
Ingenieure und Biologen

Umwelt- u. Landschaftsplanung / Bauleitplanung / Regionalplanung



Hauptstraße 36
39596 Hohenberg - Krusemark

Telefon: 03 93 94 / 91 20 - 0
Telefax: 03 93 94 / 91 20 - 1

E-Mail: stadt.land@t-online.de
Internet: www.stadt-und-land.com