




Südansicht

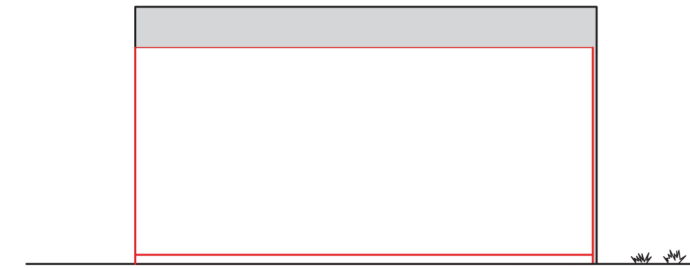

Ostansicht

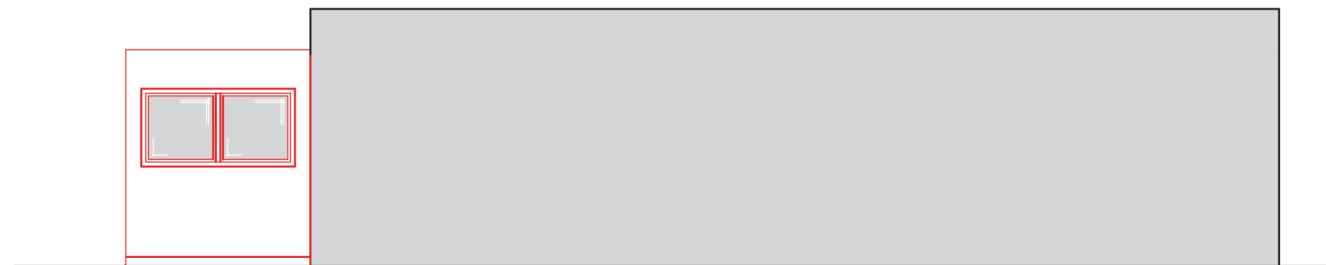

Nordansicht

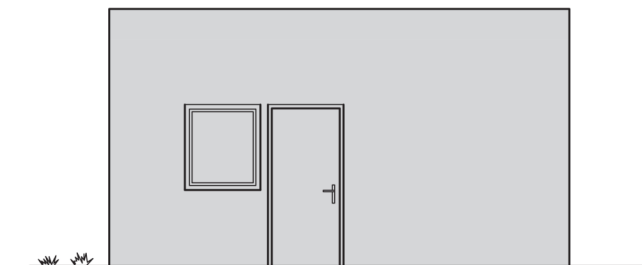

Westansicht

Ingenieurbüro für Bauplanung · Dipl.-Ing. (FH) Antje Paul
Leipziger Straße 3 · 14929 Treuenbrietzen



info@ap-bauplanung.de
Tel. 033748/15278

Projekt - Nr. 24 - 115	Bauherr Amt Brück / Gemeinde Borkwalde Ernst - Thälmann - Straße 59 14822 Brück		Datum Jan. '2025
Blatt - Nr. - 5 -			Zeichner S. Stopp
Index	Bauvorhaben Erweiterung Garagenkomplex mittels Modulbau Lehninger Str. 22, 14822 Borkwalde		
Plangröße 420 x 297	Planbezeichnung Ansichten		
Maßstab 1 : 100			
Index	Datum	Inhalt / Änderung / Ergänzung	erstellt durch

Bearbeiter