

**Projektdate**

**DC Leistung (Module)**  
 Modultyp - nach aktuellem Stand der Technik


**AC Leistung (Wechselrichter)**  
 Wechselrichtertyp - nach aktuellem Stand der Technik

Beispielhafte Anordnung der Modulreihen

**Legende**

- Flurstücksgrenze
- Flurstücksnummer
- Modultisch
- Zaun
- Baugrenze
- Geltungsbereich Bebauungsplan
- Umzäunte Fläche
- Haupteinfahrt in das Sondergebiet
- Soll, dauernd wasserführend, mit Uferzone (Bestand)
- SPE-Fläche Entwicklung Waldrand
- SPE-Fläche Entwicklung Trockenrasen

Prinzipischnitten M 1:150

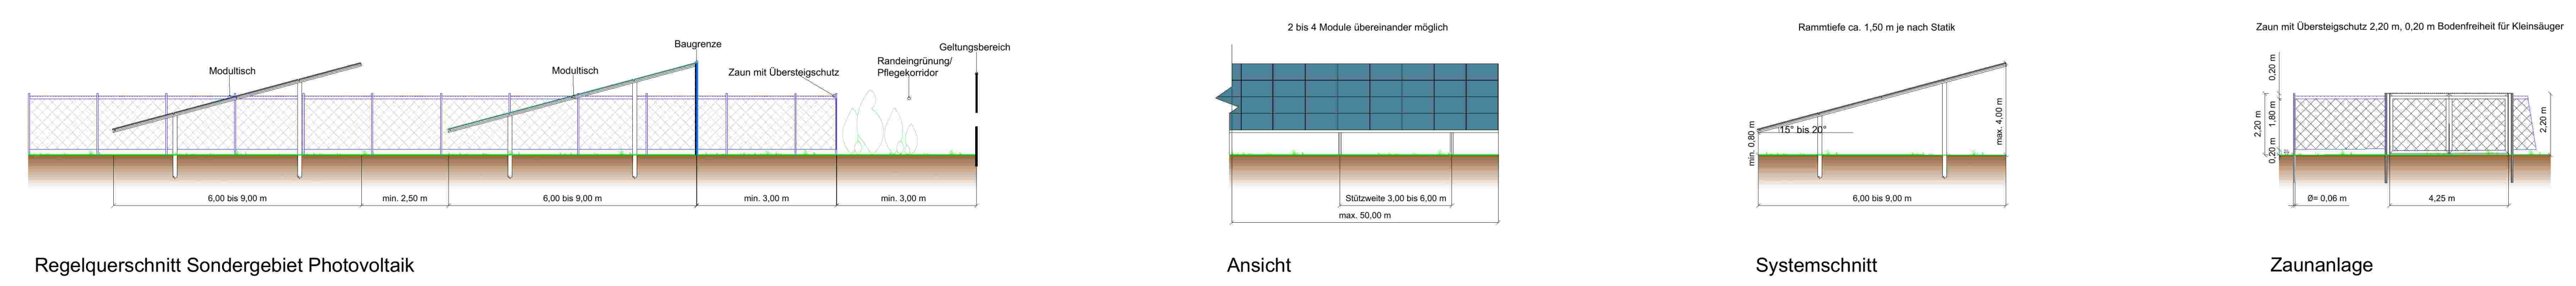

**Climagy** Projektentwicklung GmbH  
 Gräselnsgasse 1  
 97509 Kollitzheim-OT Zeilitzheim  
 Tel: +49 - 9385 - 9804 - 2211  
 www.climagy.de

**Projekt:** Cammer

<b>Adresse/ Koordinaten:</b>	Bundesland: Brandenburg Kreis: Potsdam-Mittelmark Gemeinde: Planebruch WGS 84: 52.2676°N 12.6531°O	<b>Datum:</b> 13.01.2025
<b>Planinhalt:</b>	Vorhaben- und Erschließungsplan	<b>Gezeichnet von:</b> M. Baldi
		<b>Maßstab/ Plangröße:</b> 1:5500 / A1
		<b>Revision:</b> R09