



## Ursprüngliche Fassung

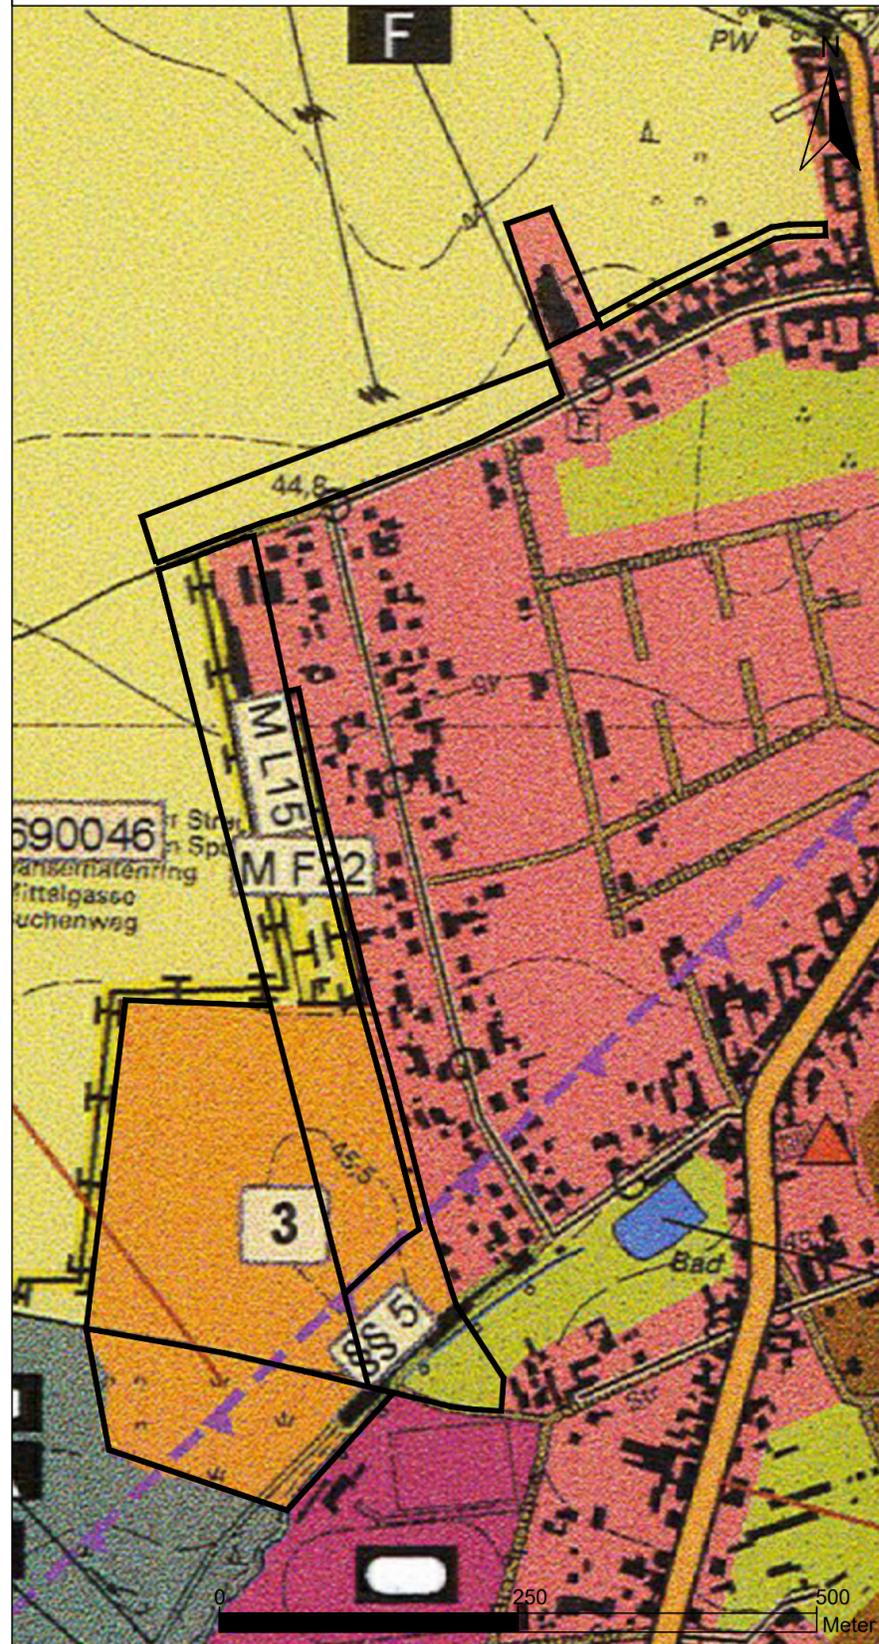

## Planänderung

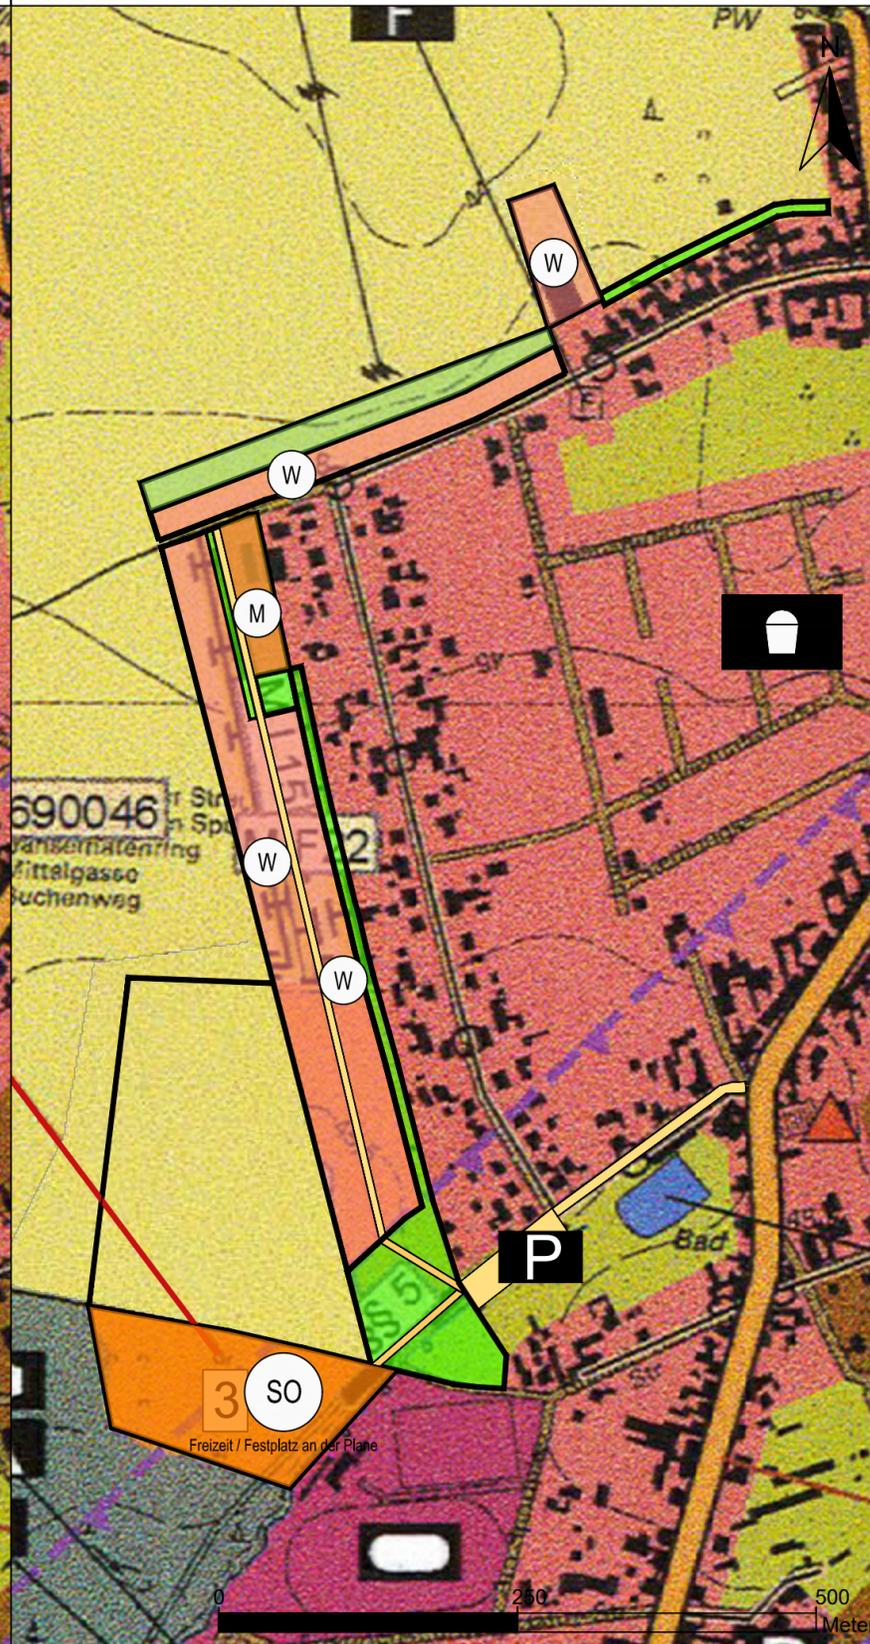

## Planzeichenerklärung

### 1. Art der baulichen Nutzung (§ 5 Abs.2 Nr. 1 BauGB)

-  1.1. Wohnbauflächen  
(§1 Abs. 1 Nr. 1 BauNVO)
-  1.2. gemischte Bauflächen  
(§ 1 Abs. 1 Nr. 2 BauNVO)
-  1.4. Sonderbauflächen  
(Freizeit / Festplatz an der Plane)  
(§ 1 Abs. 1 Nr. 4 BauNVO)

### 4. Einrichtungen und Anlagen zur Versorgung mit Gütern und Dienstleistungen des öffentlichen und privaten Bereichs, Flächen für den Gemeinbedarf, Flächen für Sport- und Spielanlagen (§5 Abs. 2 Nr. 2 Buchstabe a und Absatz 4 BauGB)

-  Spielanlagen

### 5. Flächen für den überörtlichen Verkehr und für die örtlichen Hauptverkehrszüge (§ 5 Abs. 2 Nr. 3 und Abs. 4 BauGB)

-  5.1.2. Sonstige überörtliche und örtliche Hauptverkehrsstraßen  
(§1 Abs. 1 Nr. 4 BauNVO)
-  5.1.3. Ruhender Verkehr

### 9. Grünflächen (§5 Abs. 2 Nr. 5 und Abs. 4 BauGB)

-  öffentliche Grünflächen

### 12. Fläche für Landwirtschaft und Wald (§ 5 Abs.2 Nr. 9 und Abs. 4 BauGB)

-  12.1. Flächen für die Landwirtschaft
-  Änderungsbereich



Stadt Brück über Amt Brück

Projekt Nr.: SL 2021-30  
Gezeichnet: Meinecke-Braune/Stein  
Bearbeitet: Rösicke  
Kartengrundlage:  
© DTK 50 GeoBasis-DE / LGB, 2021  
Flächennutzungsplan Stadt Brück mit den OT Baitz und Neuendorf  
Stand: 30.09.2010

### 6. Änderung des Flächennutzungsplanes der Stadt Brück

- Entwurf -

- Teil A Kartenteil -

Planzeichnung Feldstraße /  
Neunruten (Gartenstraße-West)

Maßstab: 1: 5.000  
Blattgröße: 50 cm x 29,7 cm  
Karten-Nr.: 2

Aufgestellt : Hohenberg-Krusemark, November 2024

Vom Auftraggeber geprüft und freigegeben:

Stadt und Land  
Planungsgesellschaft mbH  
Ingenieure und Biologen

Umwelt- u. Landschaftsplanung / Bauleitplanung / Regionalplanung



Hauptstraße 36  
39596 Hohenberg - Krusemark  
Telefon: 03 93 94 / 91 20 - 0  
Telefax: 03 93 94 / 91 20 - 1  
E-Mail: stadt.land@t-online.de  
Internet: www.stadt-und-land.com