




Grundriss Erdgeschoss
M 1:50

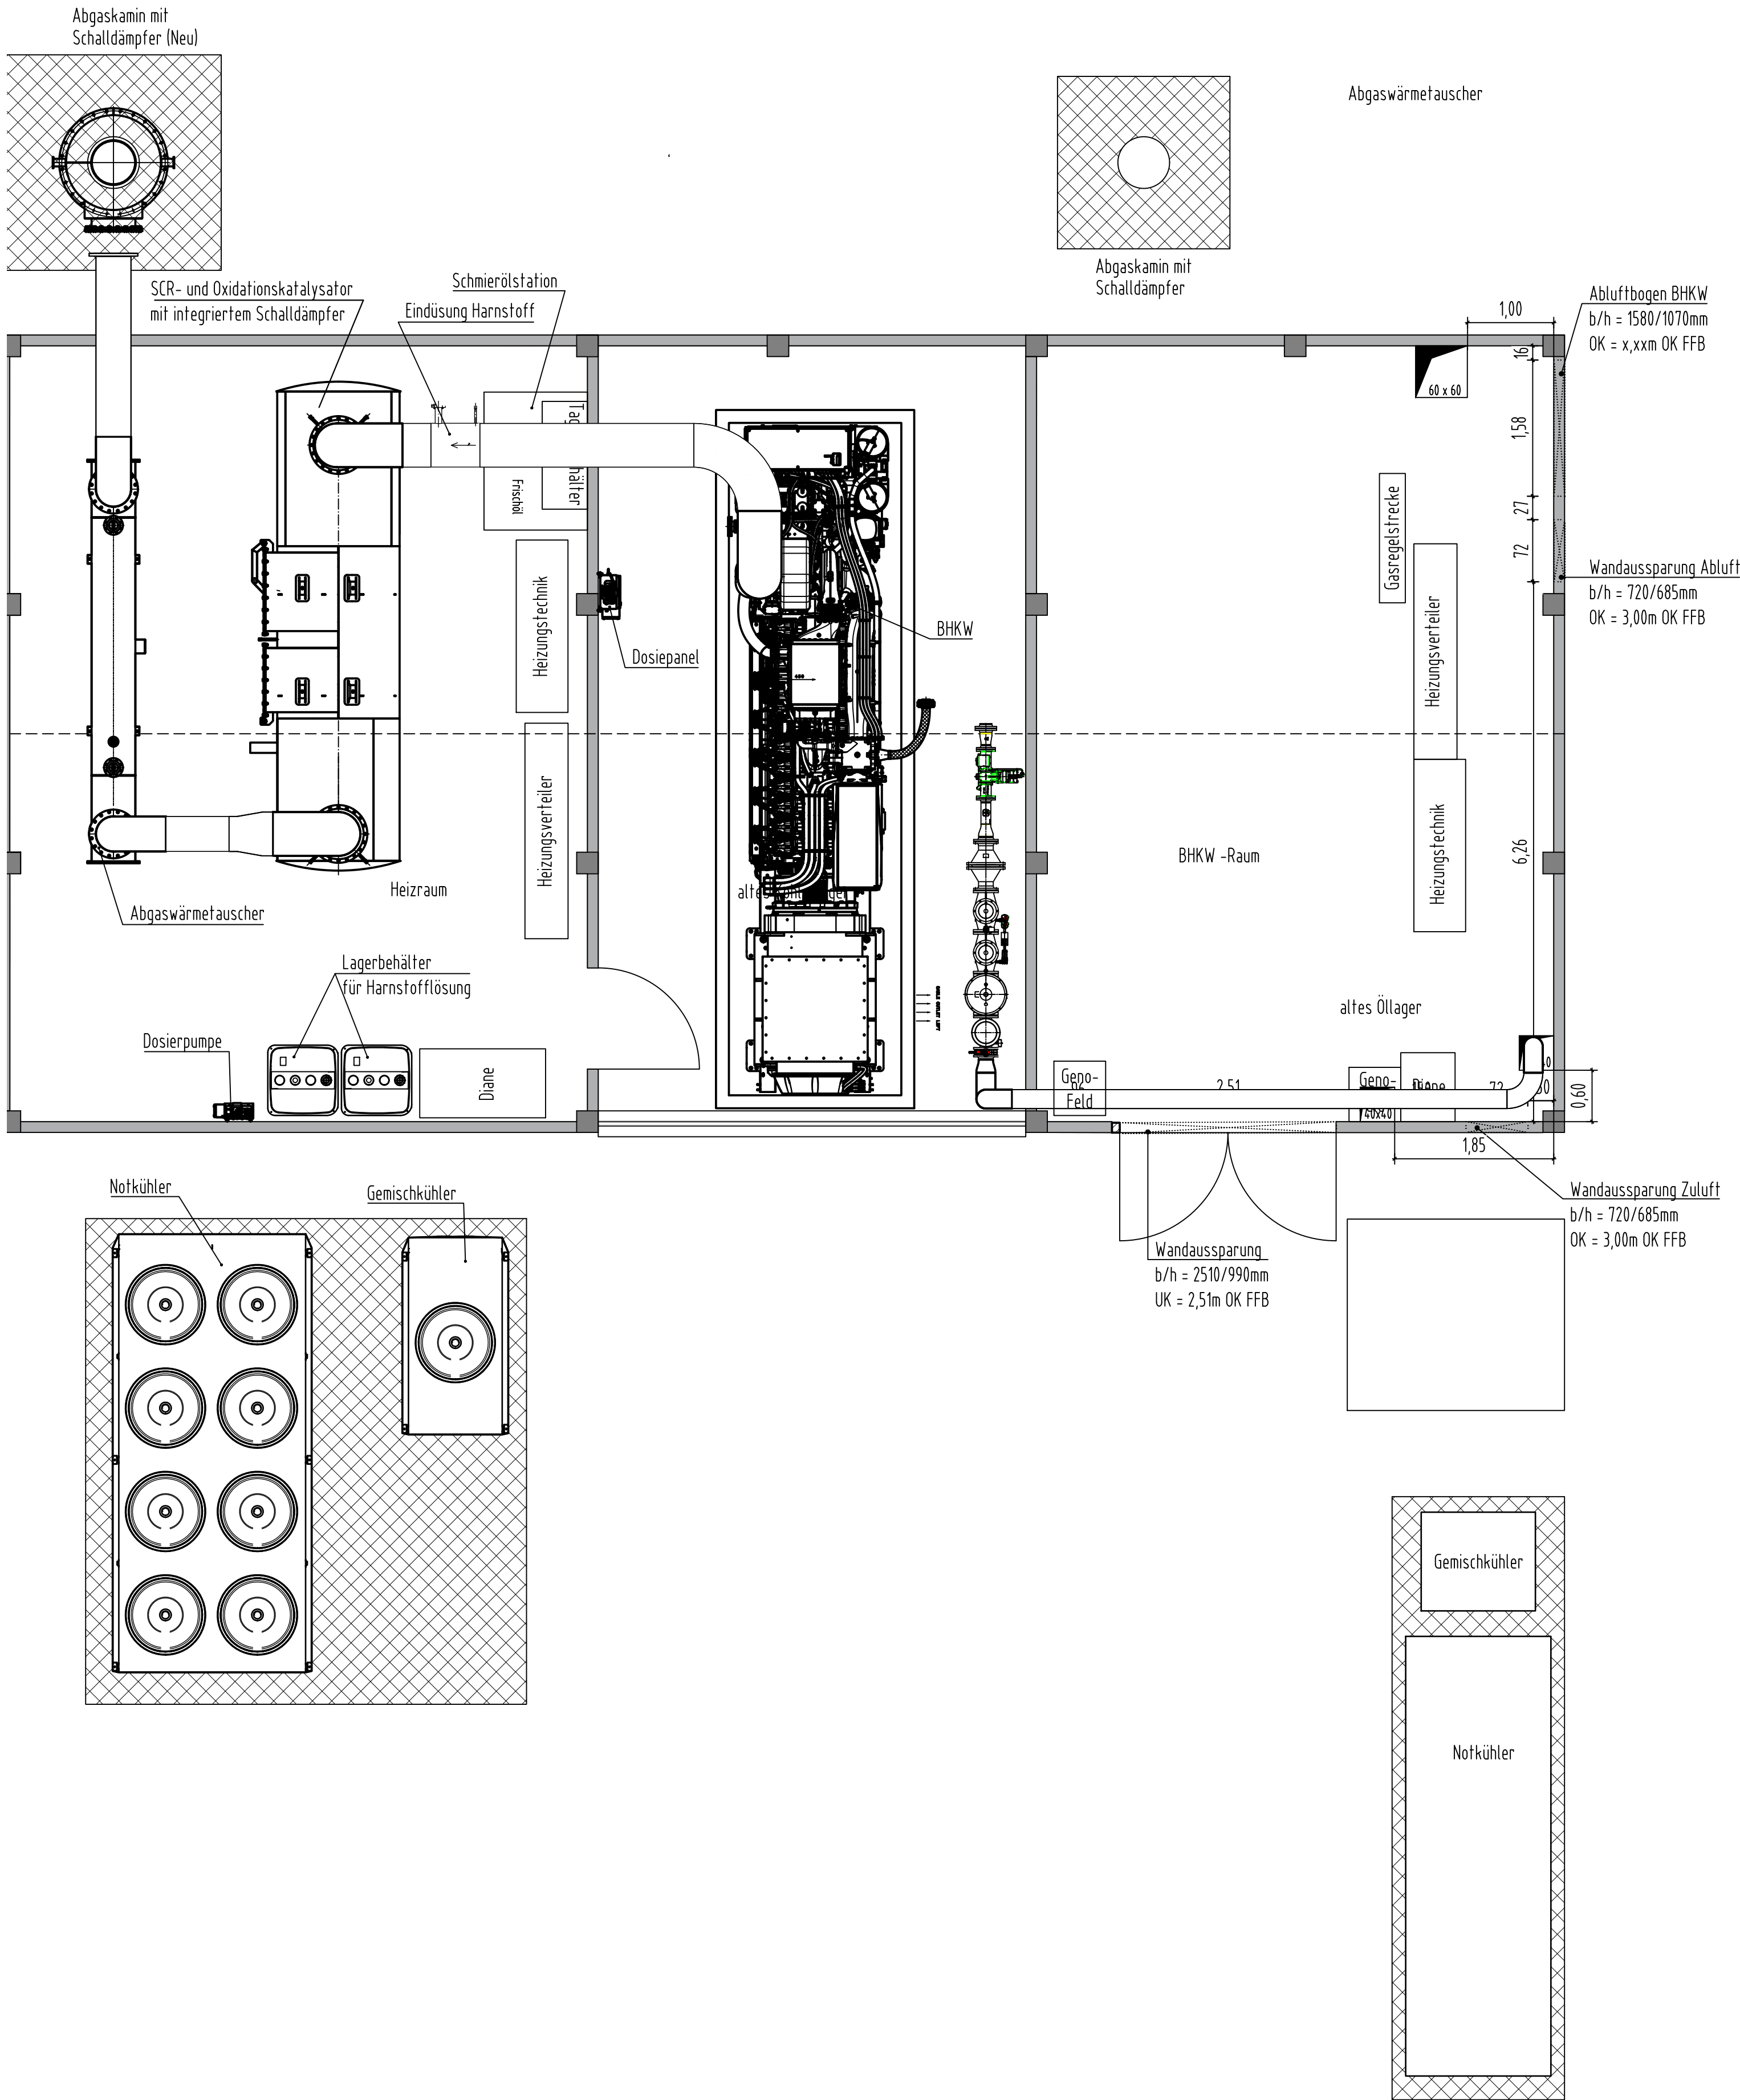

Schnitt B-B
M 1:50

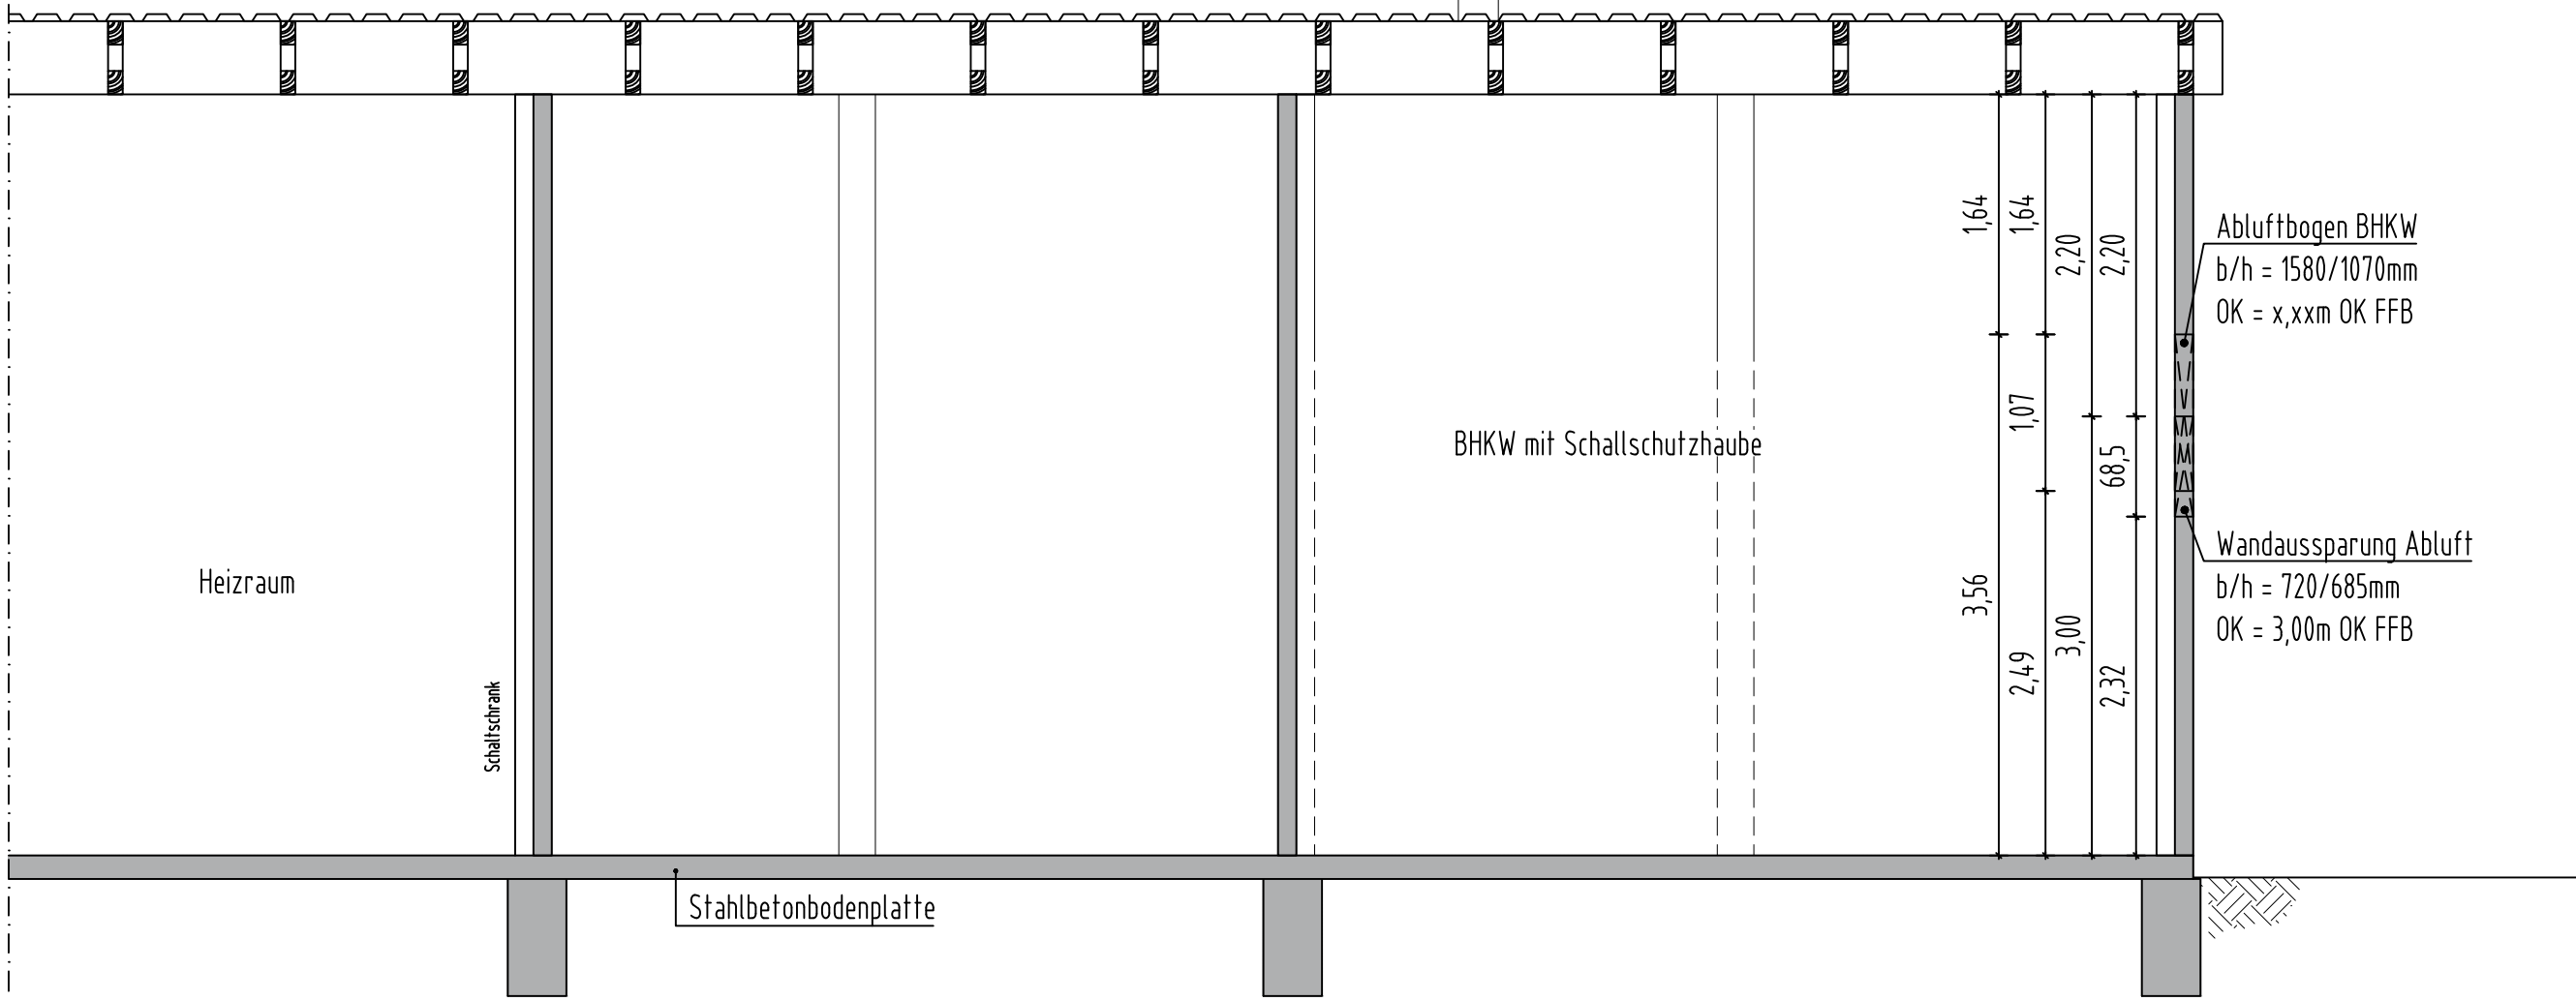

Schnitt A-A
M 1:50

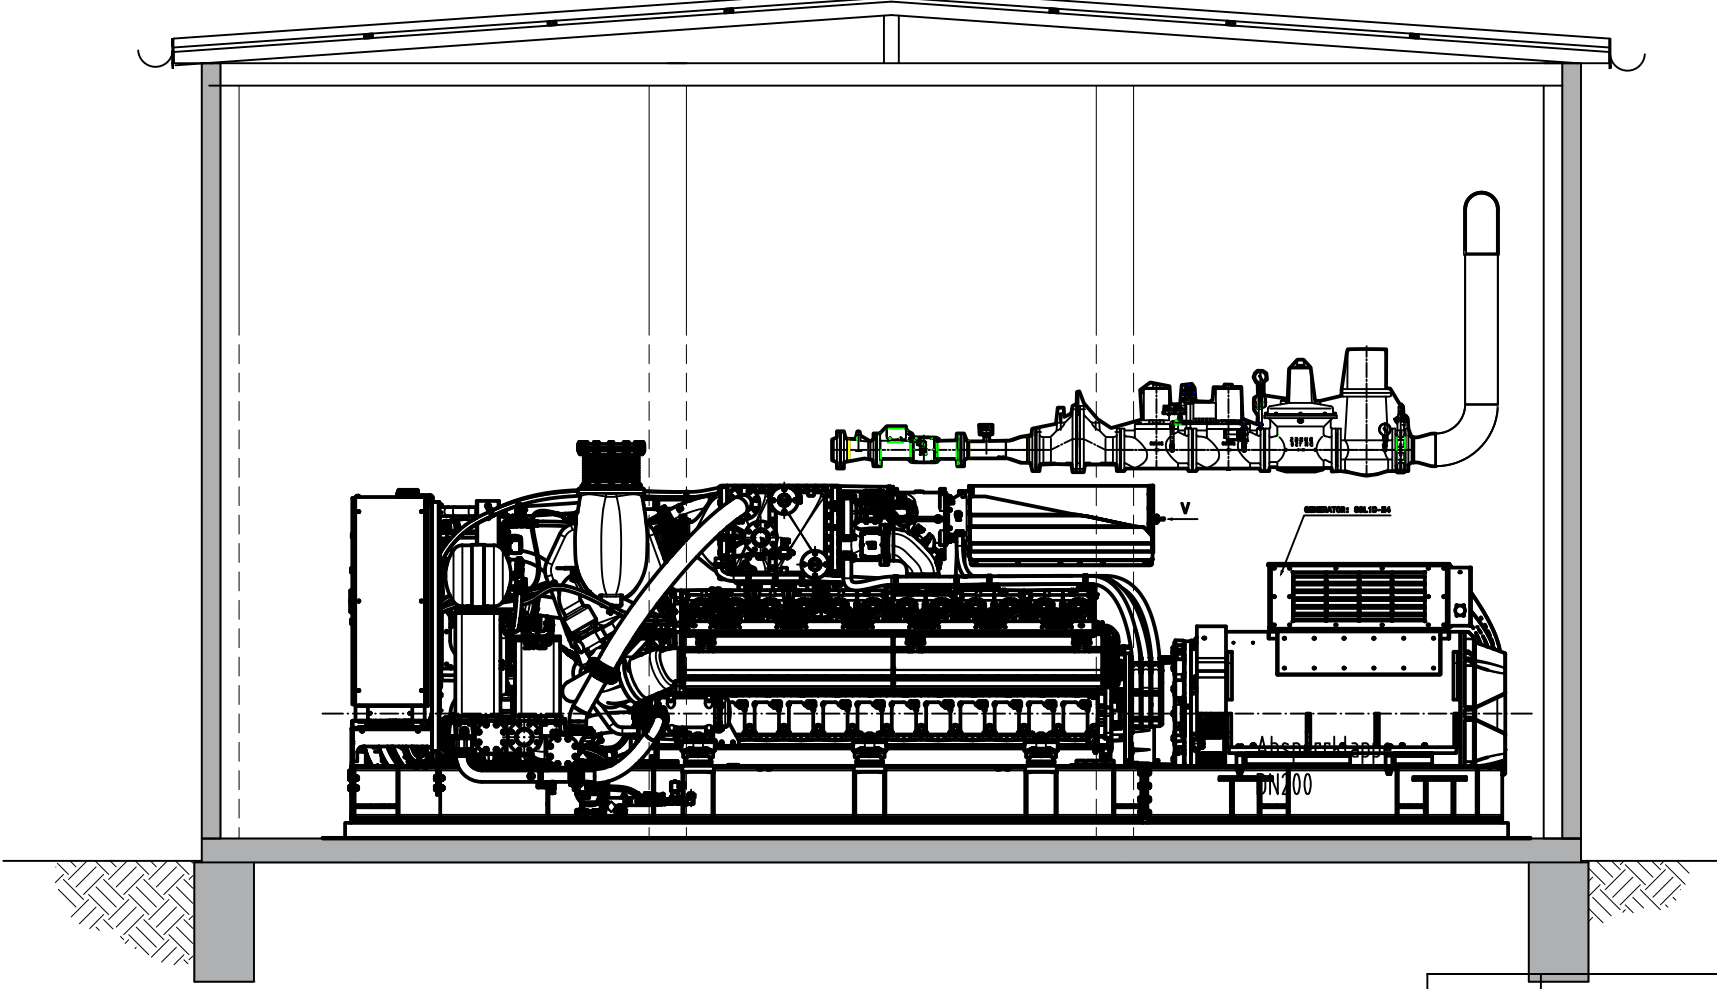

LEGENDE:

- Bestand Betonfertigteile
- Bestand Stahlbeton
- Mauerwerk
- Stahlbeton C20/25, C25/30
- unbewehrter Beton C16/20
- Grundwasserstand

Fallrohre der Dachrinnen dürfen nicht im Bereich des Annahnebunkers enden. (mindestens 50cm Abstand)

Im Aufstellbereich des Motors sind erhöhte Anforderungen an die Ebenheit der Oberfläche der Bodenplatte zu berücksichtigen!

Die Bodenplatte des Kellers ist mit Gefälle zum Pumpensumpf auszuführen!

geplante Geländehöhen
bestehende Geländehöhen

2	06.12.2011	C. Signorello	Trafo versetzt
1	26.09.2011	P. Möllenkamp	Bodenaussparungen eingefügt
Nr.	Datum	Name	Art der Änderung
PROJEKT / BAUHERR: Biogasanlage Golzow			
BAUHERR: Biogas Golzow GmbH + Co.KG Brandenburger Straße 14778 Golzow		BAUORT: Straße der Freundschaft 14778 Golzow	
MASSNAHME:			
Errichtung eines BHKW-Gebäudes			
DARSTELLUNG:			
BHKW Gebäude Grundriss und Schnitte			
Maßstab:	Projektnummer	Datum	Name
1:50	09-158	gezeichnet: 20.09.2011	J. Freiburger
Zeichnungsnummer:	Blattnummer	geprüft:	
09-158_3.TG20/1-02	3.TG20	geändert: 06.12.2011	C. Signorello
Projektteam:			
Projektleitung: G. Andert		Tel.-Nr.: +49 (172) 44 70 15 6	
Bauleitung: H. Minth		Tel.-Nr.: +49 (172) 45 14 826	
Projektplanung: P. Möllenkamp		Tel.-Nr.: -128	