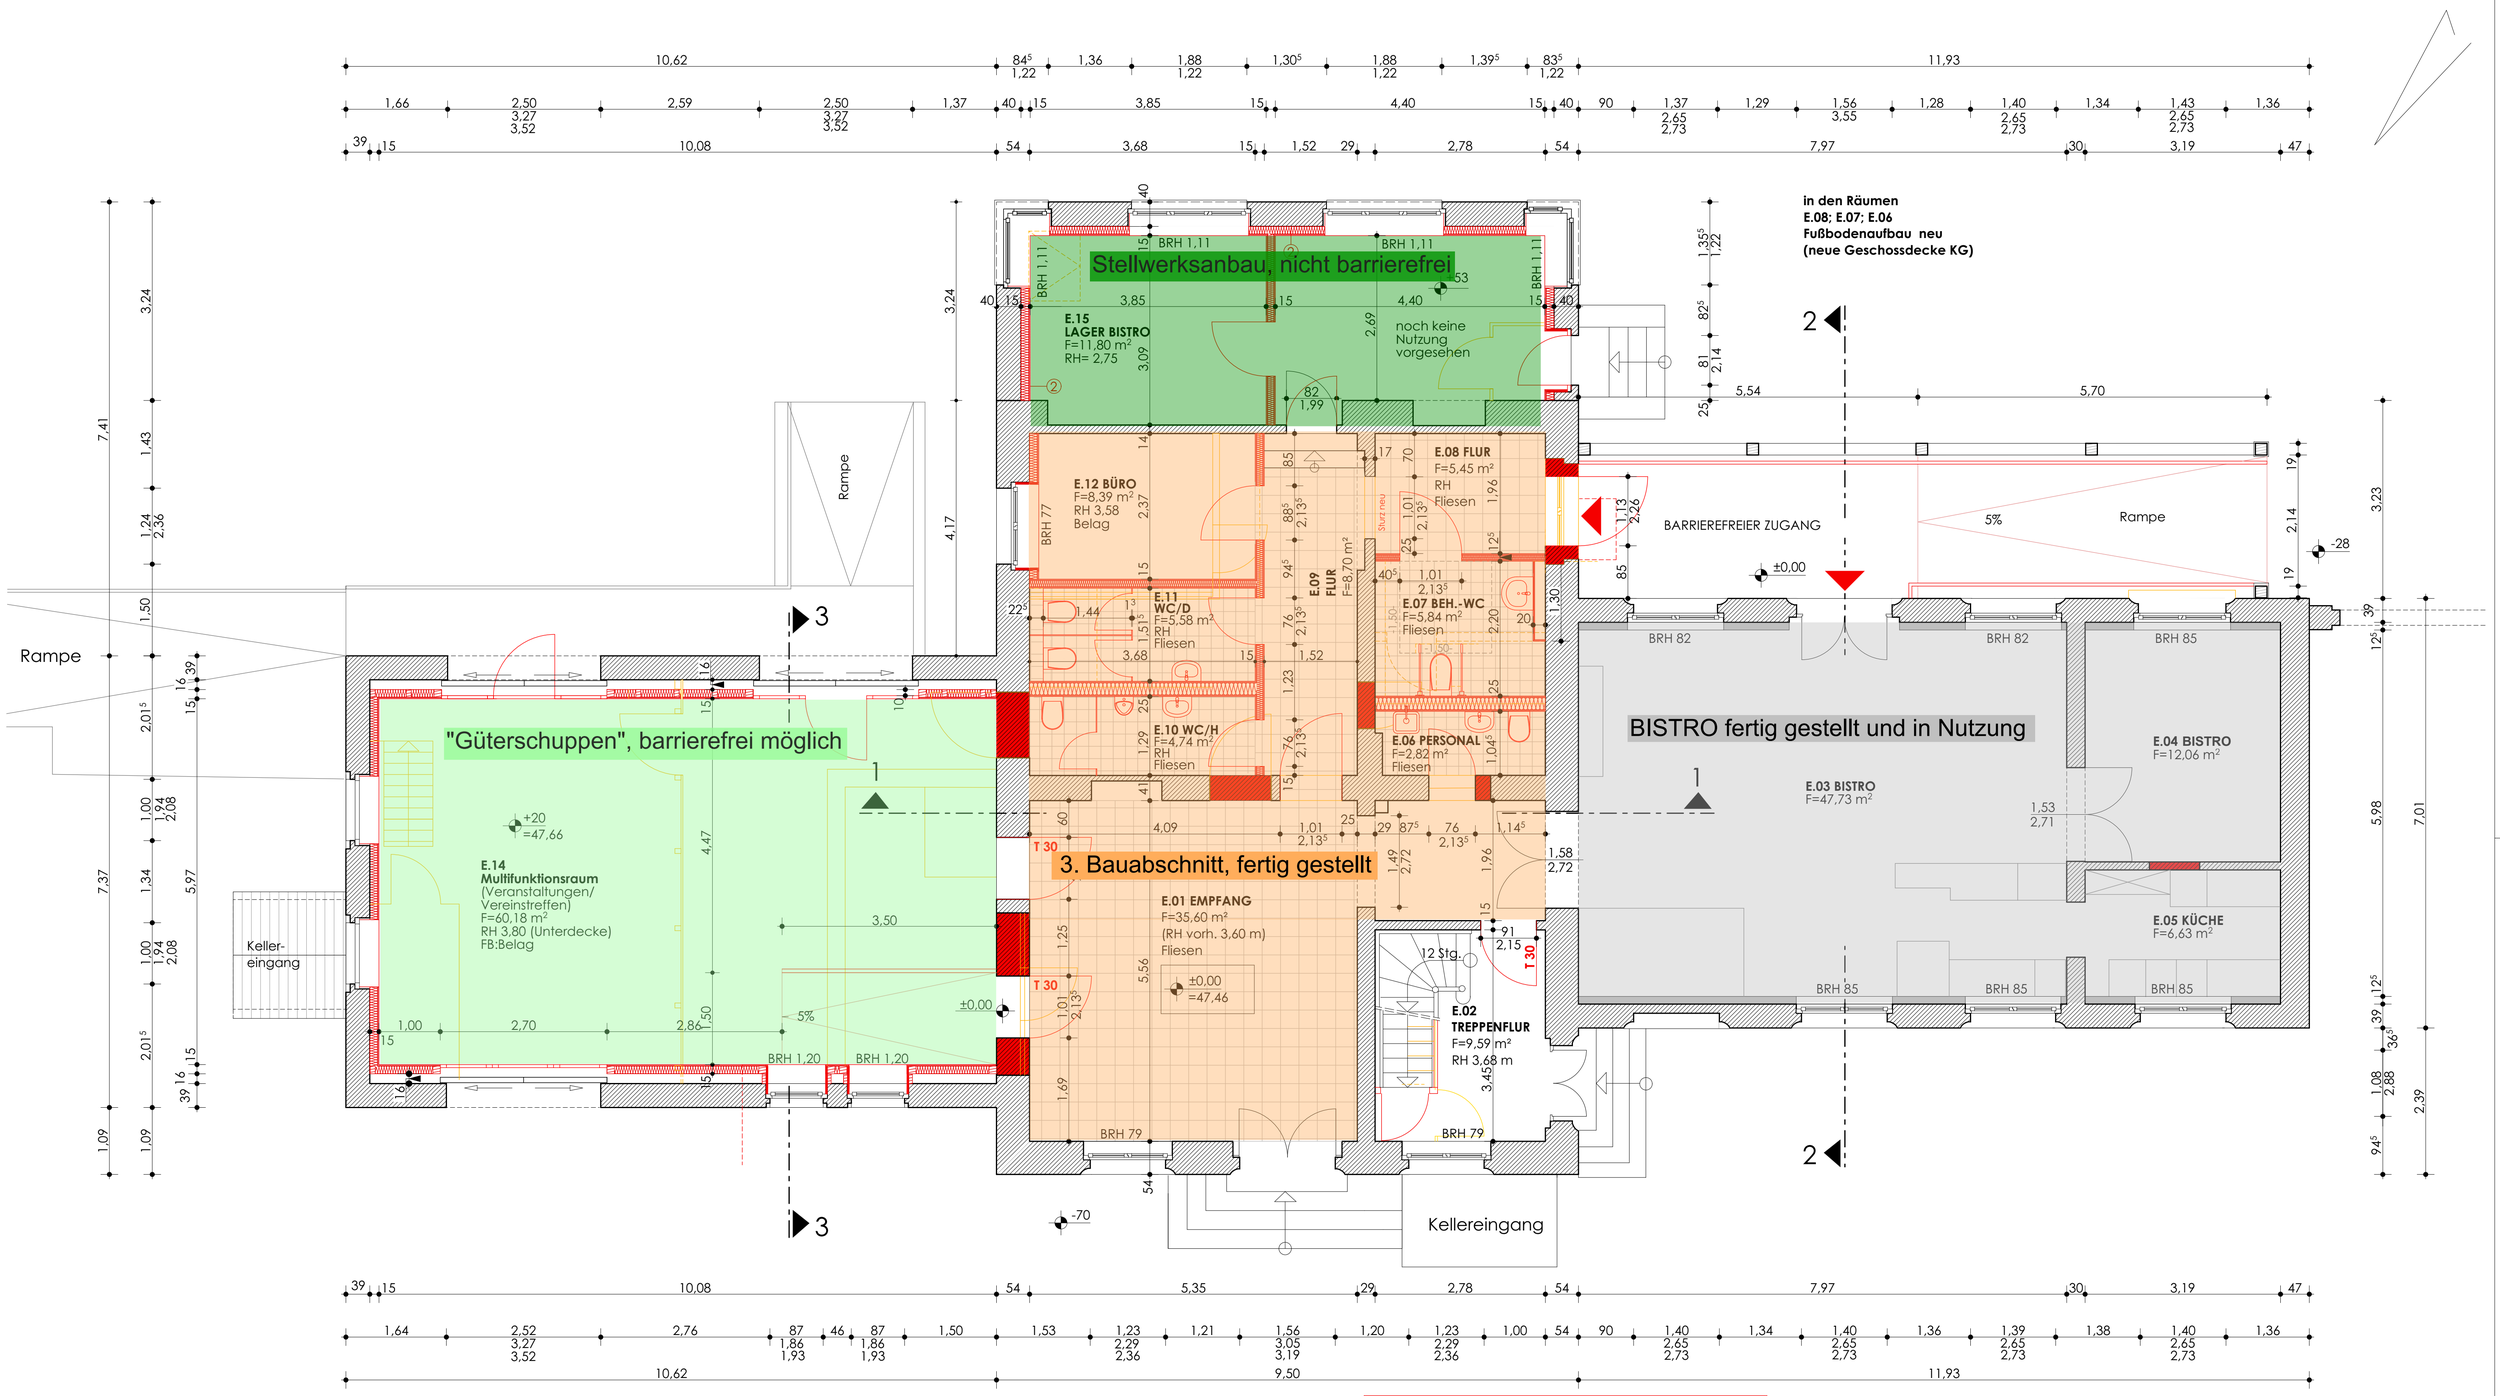

Variante Lager im Stellwerk

VORABZUG VOM ~~20.08.2024~~ 19.05.2025

② **E - Wandaufbau**
-1,25 cm Gipskarton
-1,25 cm Gipskarton
-Dampfbremse DELTA®-SD-FLEXX (sd-varriabel)
-12 cm Mineralwolldämmung 035 und Metallständerwerk
-40-53 cm Mauerwerkswand verklinkert (vorh.)

~~Trennwände **E.15** Lager-Multifunktionsraum Metallständerwände doppellagig mit GKF 60-Bauplatten beplankt~~

LEGENDE

Türen: **DS** (dicht und selbstschließend)
T30 (Feuerschutztür FH /rauchdicht und selbstschließend)

- vorh. Mauerwerk
- Neubau
- neues Mauerwerk
- neue Trennwände: Metallständerwände beidseitig doppellagig mit GK-Bauplatten beplankt
- Abriss

Sämtliche Maße sind vom Unternehmer eigenverantwortlich am Bau zu prüfen.
Alle Ausführungspläne sind nur in Verbindung mit den gültigen Schal- und Bewehrungsplänen des Tragwerkplaners, sowie den Durchbruchsplänen der Fachingenieure gültig und/oder den ergänzenden Angaben.
Dehnungsfugen sind nach Angabe Tragwerkplaner auszuführen.
Der Ausführende ist verpflichtet, den Auftraggeber auf etwaige Unstimmigkeiten der Ausführungsunterlagen hinzuweisen (VOB, § 3.3).

AUSFÜHRUNGSPLANUNG

Projekt-Nr.: E.816-19

Bauvorhaben: **Bahnhof Brück**
Umnutzung Wohnungen zu Büros im Empfangsgebäude
Umnutzung Güterschuppen
Karl-Heinz-Borgmann-Platz 1 14822 Brück

Index	Datum	

ENTWURFSVERFASSSER
Datum, Unterschrift:

BAUHERR
Datum, Unterschrift:

Bauherr: Amt Brück
Ernst-Thälmann-Str. 59
14822 Brück

Grundriss EG

gez.: Schreier	Datum: 20.08.2024
Maßstab: 1 : 50	Blatt-Nr.: AP-002

M. Enzmann Dipl.-Ing. (FH)
ENZMANN
Planungsgesellschaft mbH
Reißigerstr. 8 14806 Bad Belzig 03384144831 0173.6058506