



Golzow – Heizhaus Erweiterung.

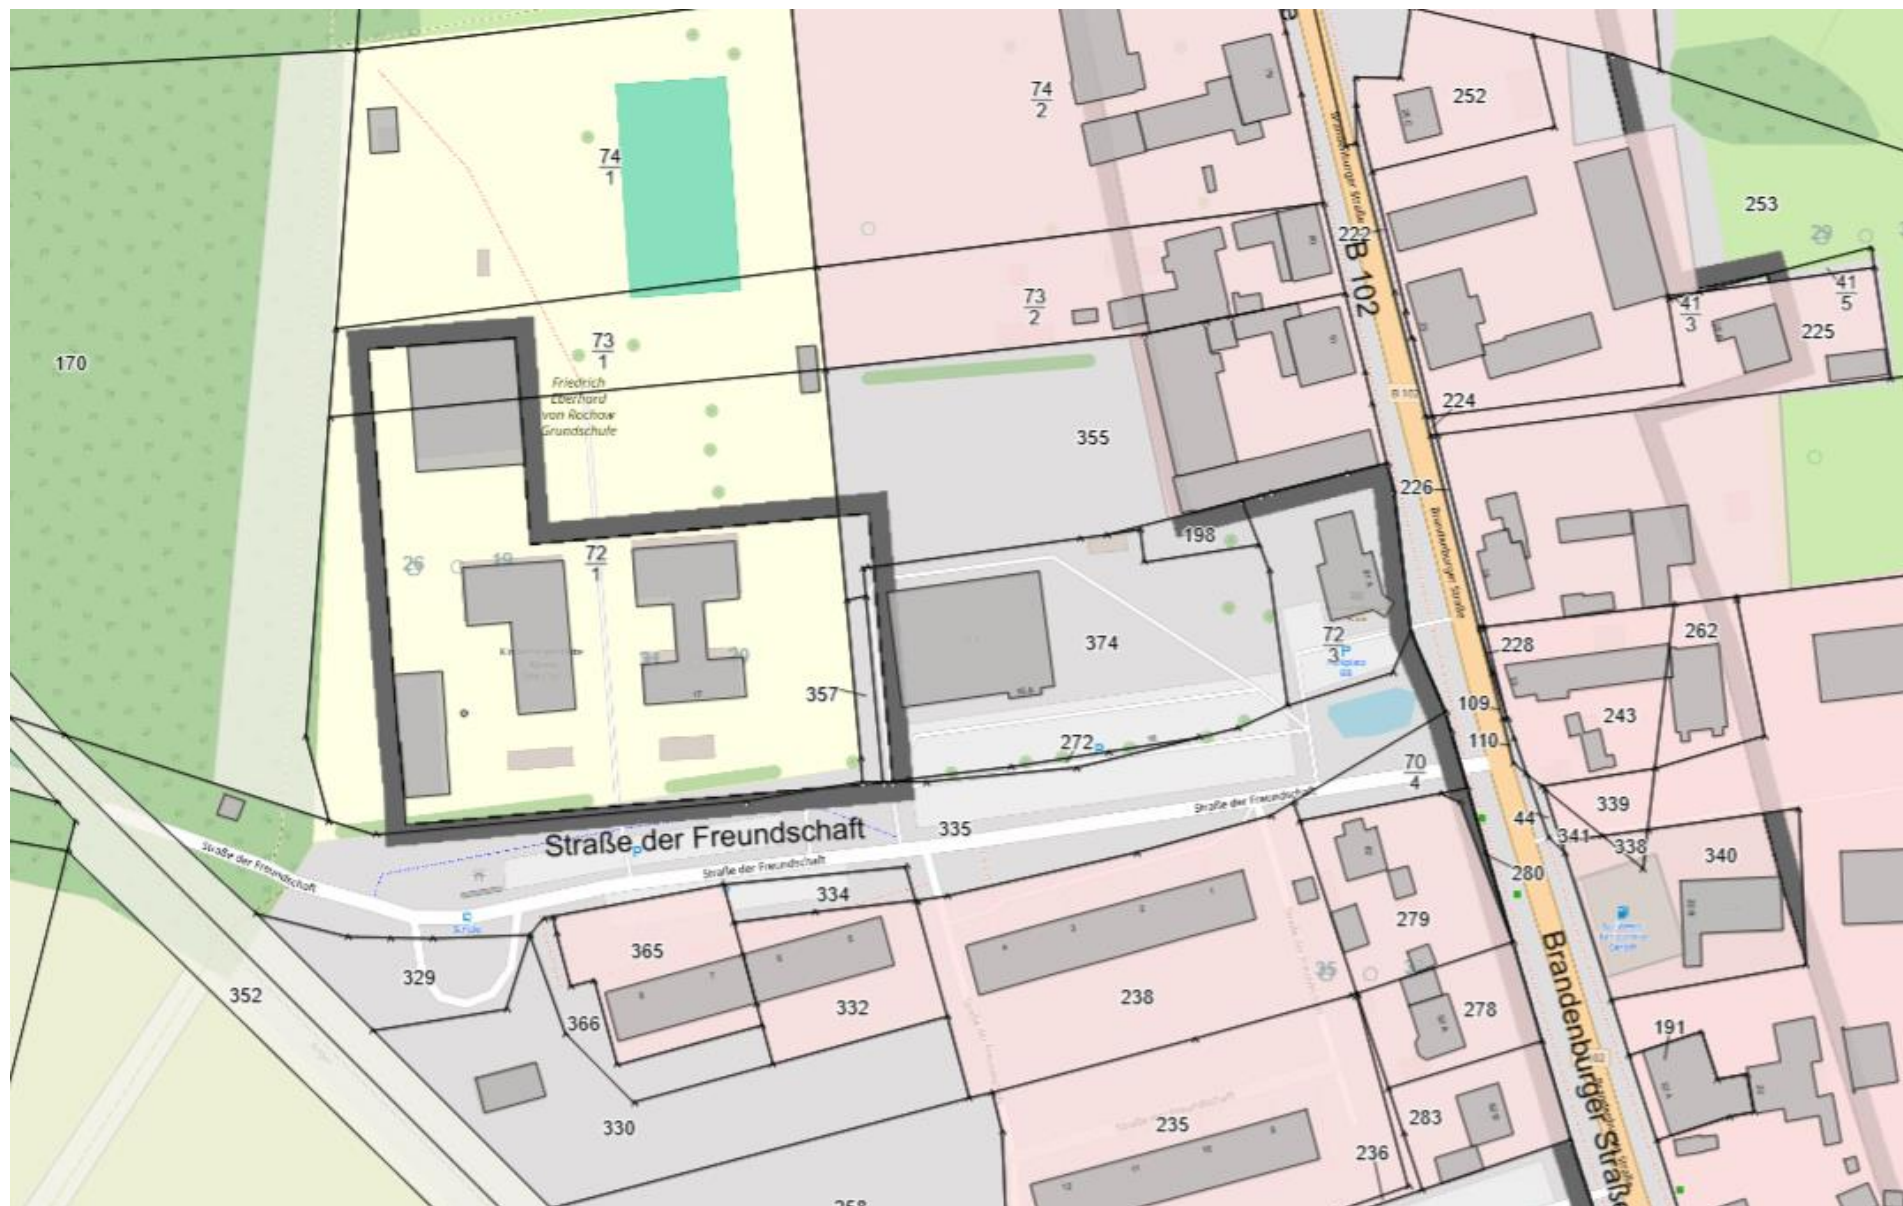

Golzow – Heizhaus Erweiterung.

Innenbereichs- und Abrundungssatzung

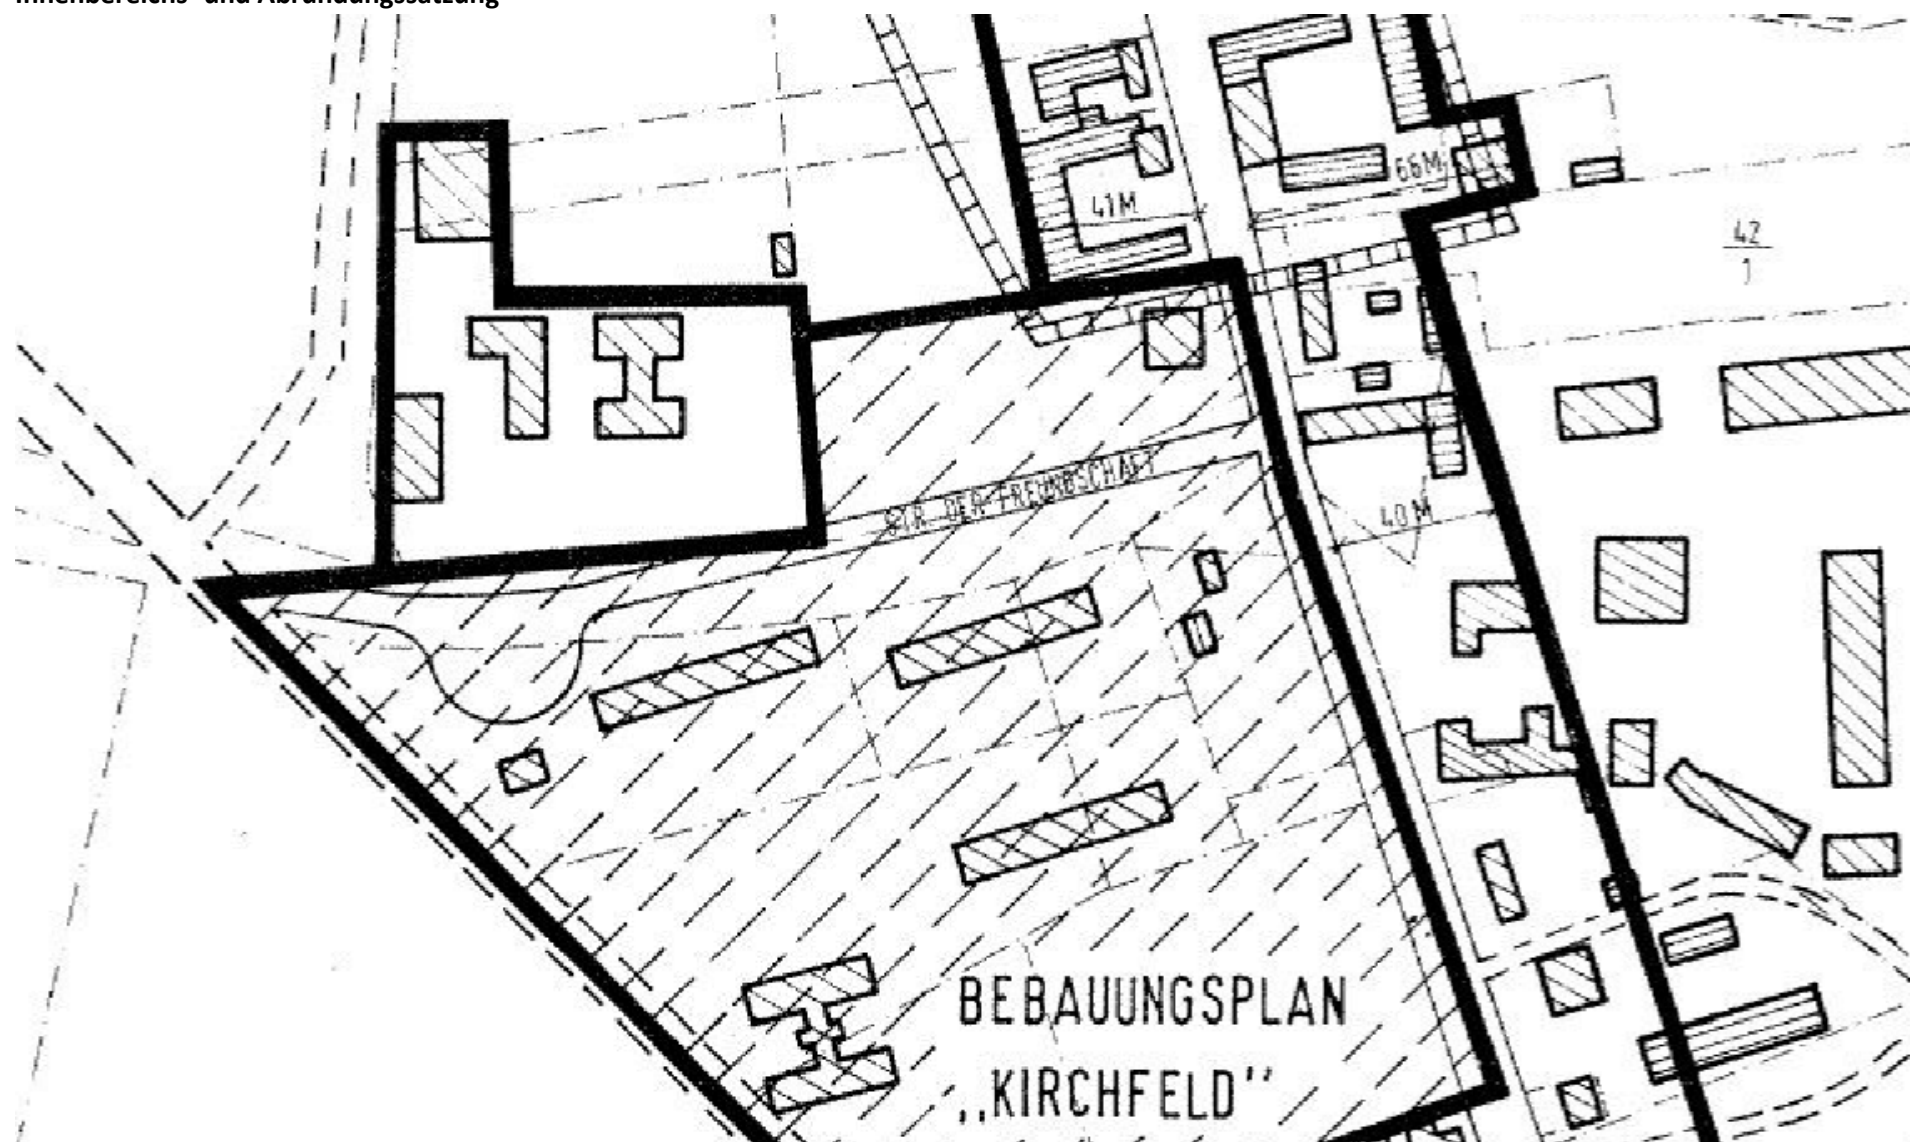

Golzow – Heizhaus Erweiterung.

Bebauungsplan Kirchfeld

