


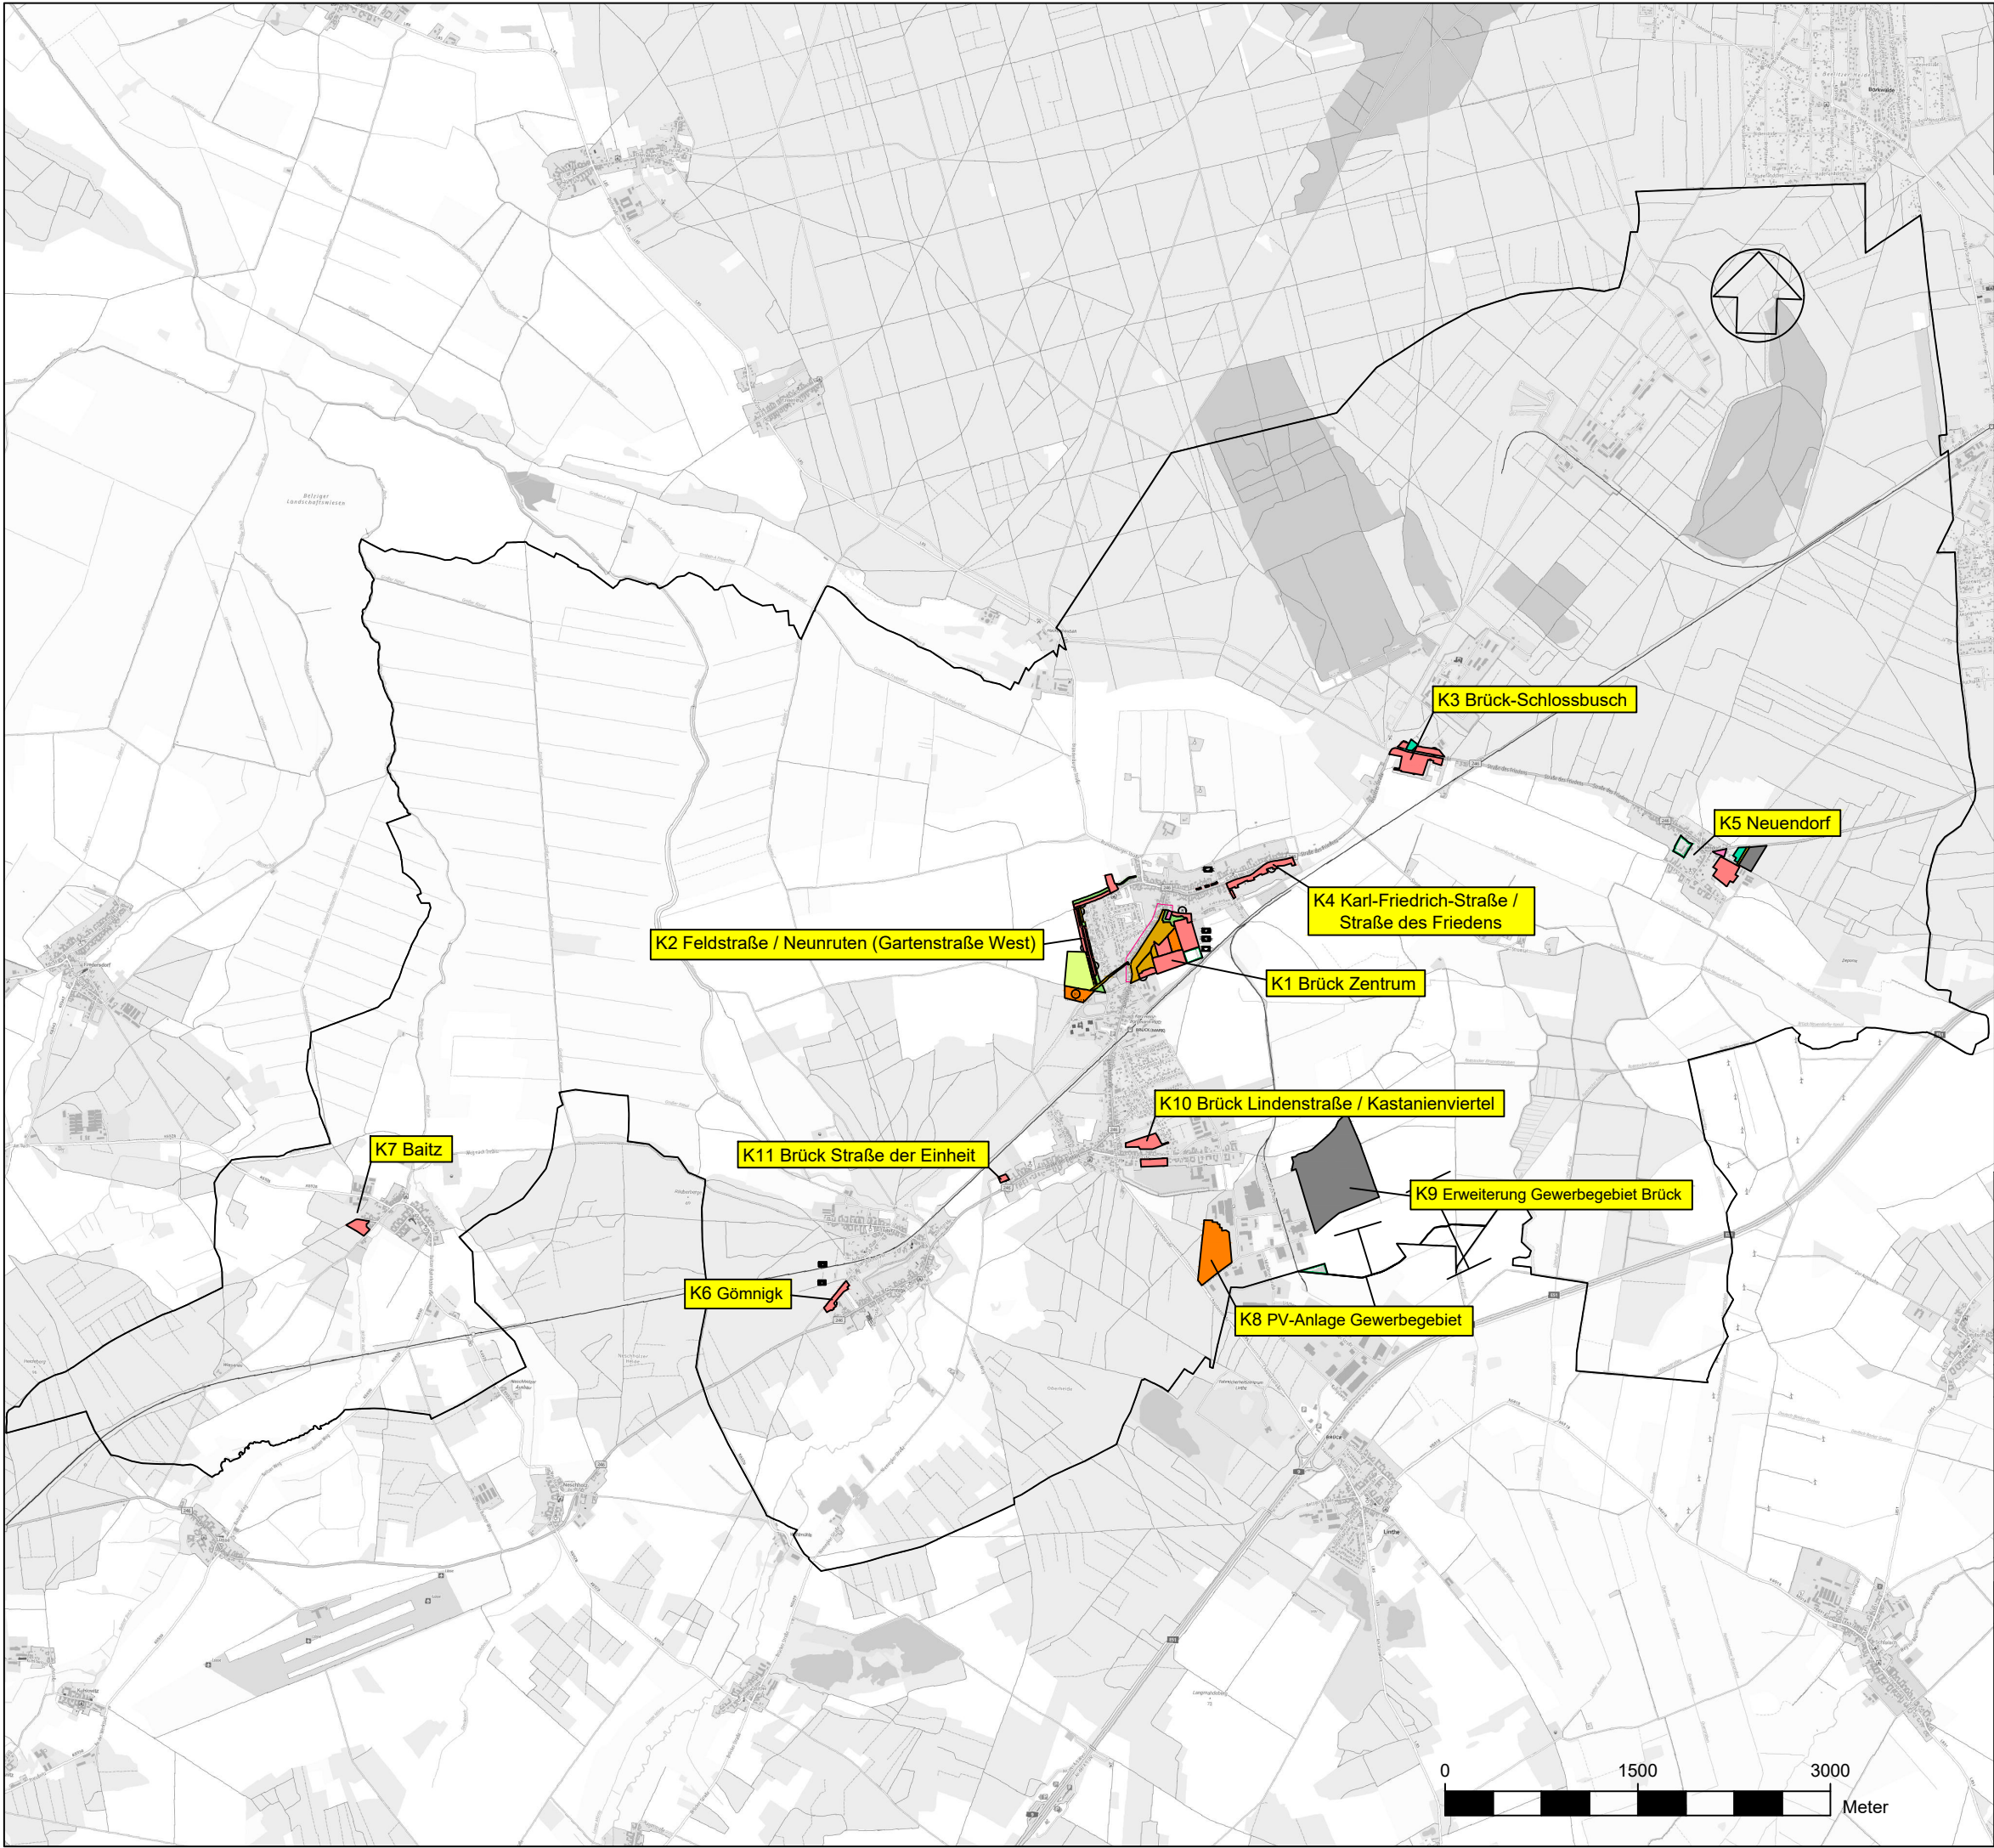

Legende

- Wohnbauflächen
- Gemischte Bauflächen
- Gewerbliche Bauflächen
- Sonderbauflächen
- Flächen für den Gemeinbedarf
- Straßenverkehrsflächen
- Grünflächen
- Flächen für die Landwirtschaft
- Flächen für Wald
- Flächen für Maßnahmen
- Gemeinde Brück
- Nummer / Bezeichnung der Detailkarte



Stadt Brück über Amt Brück

Projekt Nr.: SL 2021-30
Gezeichnet: Stein
Bearbeitet: Rösicke
Kartengrundlage:
© basemap.de / BKG 11 2025

6. Änderung des Flächennutzungsplanes
der Stadt Brück
- abschließende Fassung -
- Teil A Kartenteil -

Übersichtsplan

Maßstab 1:50000
Blattgröße 52 cm x 29,7 cm
Karten Nr.: Ü1

Aufgestellt : Hohenberg-Krusemark, November 2025

Vom Auftraggeber geprüft und freigegeben:

Stadt und Land
Planungsgesellschaft mbH
Ingenieure und Biologen



Umwelt- u. Landschaftsplanung / Bauleitplanung / Regionalplanung
Hauptstraße 36 39596 Hohenberg - Krusemark
Telefon: 03 93 94 / 91 20 - 0
Telefax: 03 93 94 / 91 20 - 1
E-Mail: stadt.land@t-online.de
Internet: www.stadt-und-land.com