

Amt Brück

Der Amtsdirektor

Borkheide +
Borkwalde +
Brück +
Golzow +
Linthe +
Planebruch +



Informationen zur Sitzung GV Bh 15.10.2026 BV : Bh-30-179/26

TOP 18 Bh-30-179/26 „Änderung zum Beschluss Bh-30-93/25 Auftragsvergabe Bike& Ride-Anlagen am Bahnhof in Borkheide“

FB 3 informiert:

Aufgrund der Größe der geplanten und durch Fördermittel unterstützten Bike & Ride Anlagen am Bahnhof in Borkheide, ist die Stellung eines Bauantrages notwendig.

Es sollen 2 neue Fahrradüberdachungen in den Längen 5,40m und 9,70m dem Bestand angepasst und eine Sammelschließanlage errichtet werden.

Bei der Erstellung der Bauantragsunterlagen wurde festgestellt, dass die Fahrradüberdachung in einer Länge von 9,70m den vorhandenen Gehweg um fast 50 % einschränkt und bis an die Blindenleitplatte heran reicht.

Durch die Schrägstellung der längeren Fahrradüberdachung gibt es keine Einschränkung am Gehweg und keine notwendige Änderung. Zusätzlich ist damit ein weiterer Zugang geschaffen, um die Fahrradständer der Gehweg abgewandten Seite zu erreichen.

Die bestehende Fahrradüberdachung ist bereits 17,80m lang und wird durch die geplante Erweiterung um 5,40m eine Gesamtlänge von 23,20 m erreichen. Aus diesem Grund bietet der Zugang zwischen bestehender Fahrradüberdachung und der neuen 9,70m langen Fahrradüberdachung eine bessere bzw. einfachere Nutzung bei hohem Aufkommen an Reisenden.


Im vorliegenden Grundrissplan ist die Anordnung der Fahrradüberdachungen für die Bauantragsunterlagen dargestellt.

A. Pagel

Sprechzeiten:		Bankverbindungen		
Dienstag	9.00-12.00 / 13.00-18.00 Uhr	Kontoinhaber: Amt Brück		
Donnerstag	9.00-12.00 / 13.00-16.00 Uhr	Mittelbrandenburgische Sparkasse	VR-Bank Fläming Elsterland eG	Deutsche Kreditbank AG
Freitag	9.00-12.00 (Meldeamt)	IBAN DE52 1605 0000 3657 0744 13	IBAN DE78 1606 2008 4203 2245 01	IBAN DE66 1203 0000 1021 4307 70
		BIC WELADED1PMB	BIC GENODEF1LUK	BIC BYLADEM1001
E-Mail:		info@amt-brueck.de (zu verwenden i. S. d. § 2 Abs. 1 eGovG) – Nähere Informationen finden Sie unter www.amt-brueck.de/impressum		

Legende

- Abbruch
- geplant / Neubau
- Bestand
- Rangierfläche/Bewegungsfläche
- Gehweg
- Pflasterfläche Bestand
- Pflasterfläche Neu

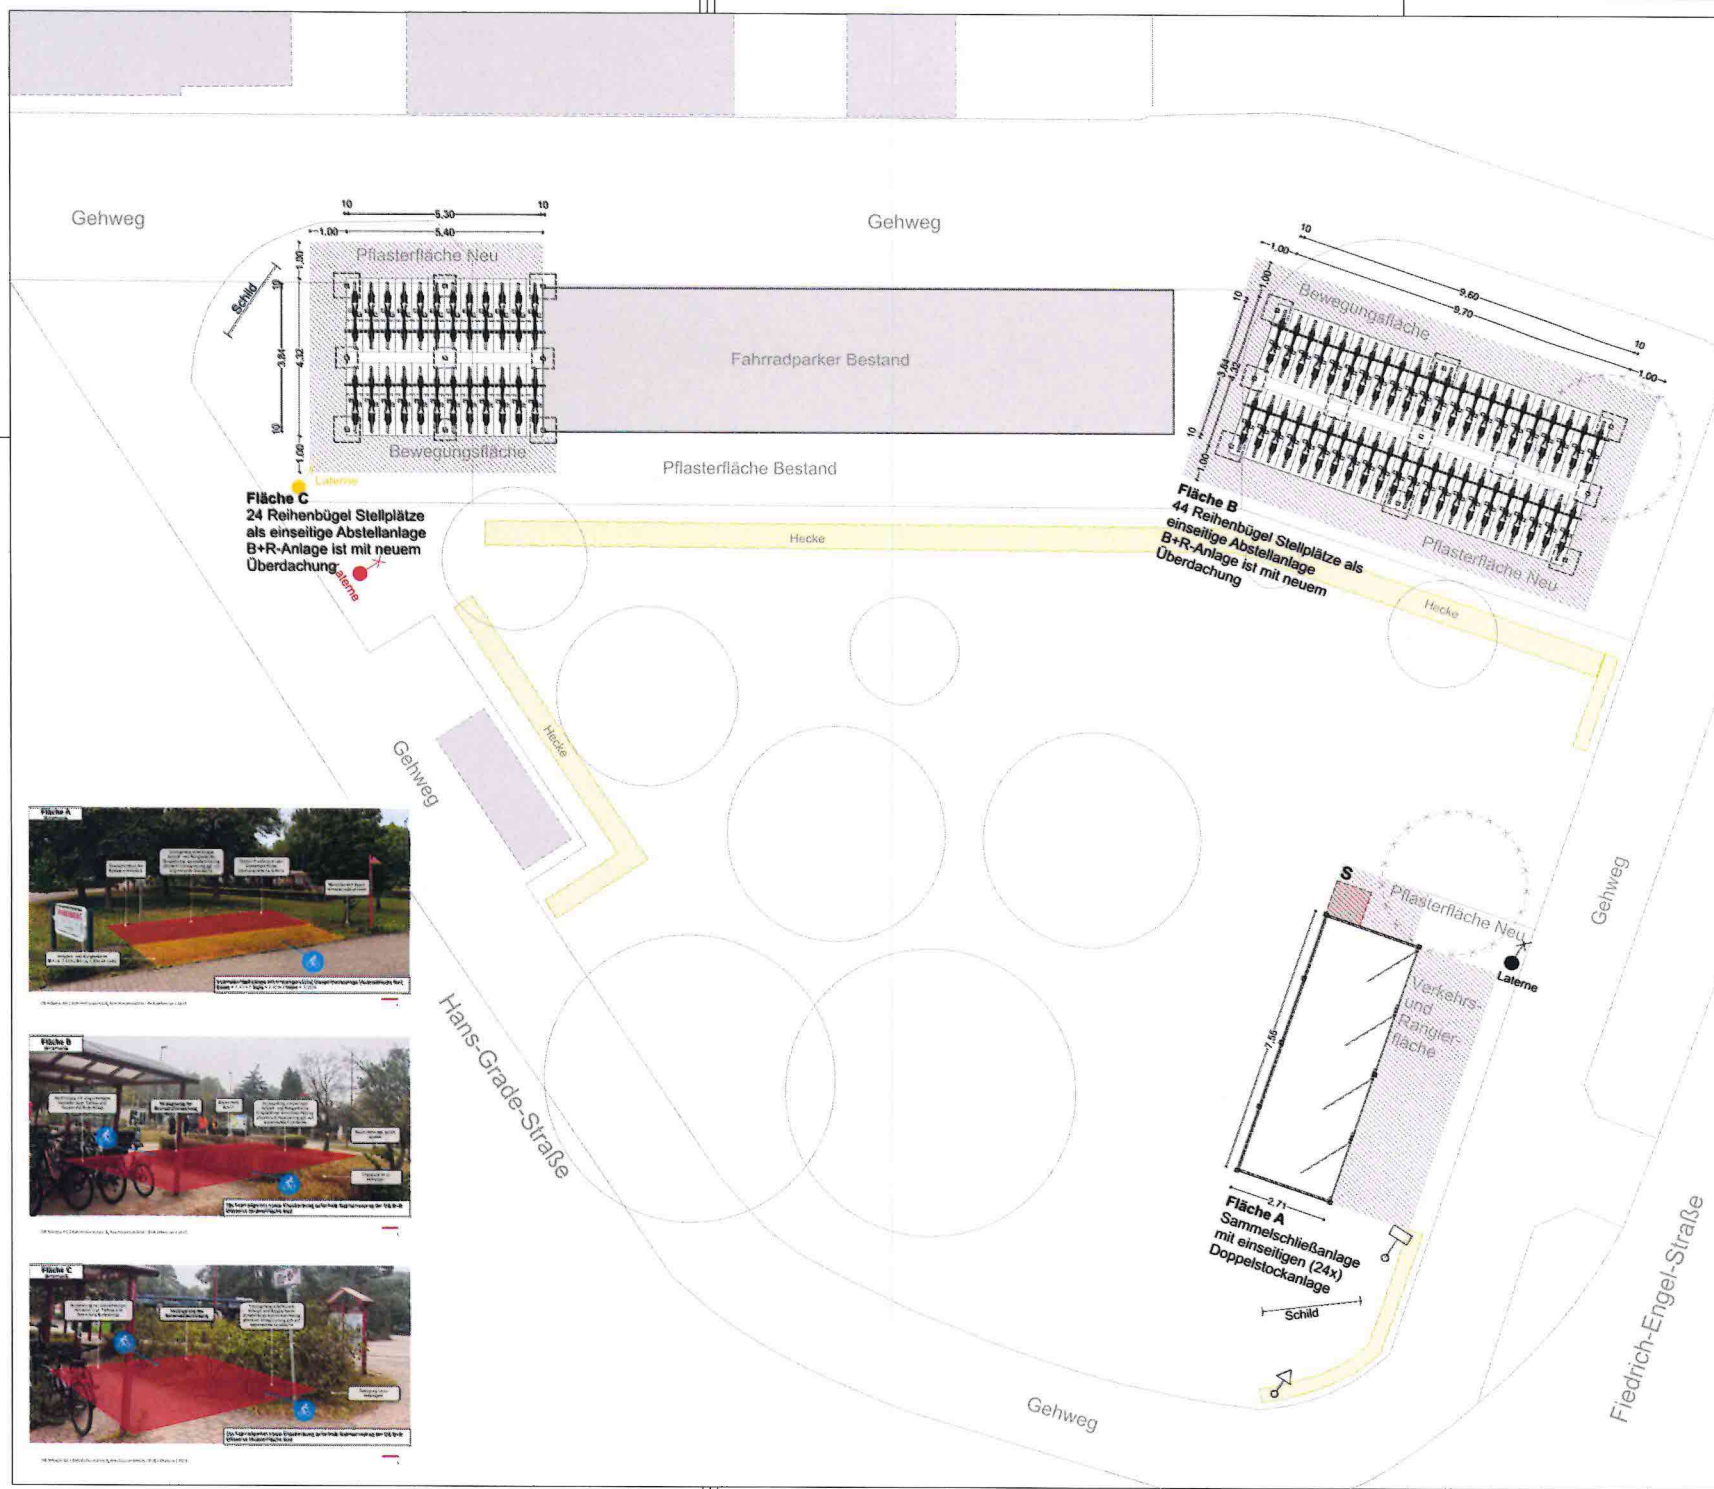

Genehmigungsplanung

Grundriss

14_242_DK22_03_EG Grundriss EG, 0786_Borkwinde_B+R-Konzept_Prot_20250721

± 0,00 = 55,55 m üNN = OK RB Erdgeschoss

BAUVORHABEN:
 14_271 - Neubau einer Bikes+Ride-Anlage
 Hans-Grade-Str. 1
 14522 Brack

BAUHERR:
 Amt Bruck
 Fachbereich Bauen, SB Hochbau
 vordr. Frau Pögel
 Erms-Thomas-Str. 59
 14522 Brack
 Tel: +49 3384 462 460
 E-Mail: hochbau@amt-bruck.de

ARCHITEKT:
 BAAT GmbH
 Lisa-Meiner-Straße 39A
 10585 Berlin
 Tel: 030 983 771 98
 E-Mail: info@baat-up.de
 Web: www.baat-up.de

04.271_HGS1_03_GR

M Maßstab	Blattgröße	Architekt	Planungsleiterin
1:100, 1:3.24	394x420 A2	Volker Brundt	Natalia Kerong
Datum			
21.09.2024			