



UNTERSUCHUNG
AM SORTPLATZ
RECHENWEG 1, M.A. - B. K.F.
REF. 2017-01-01
ZEITRAUM: 1. - 10. AUGUST 2017

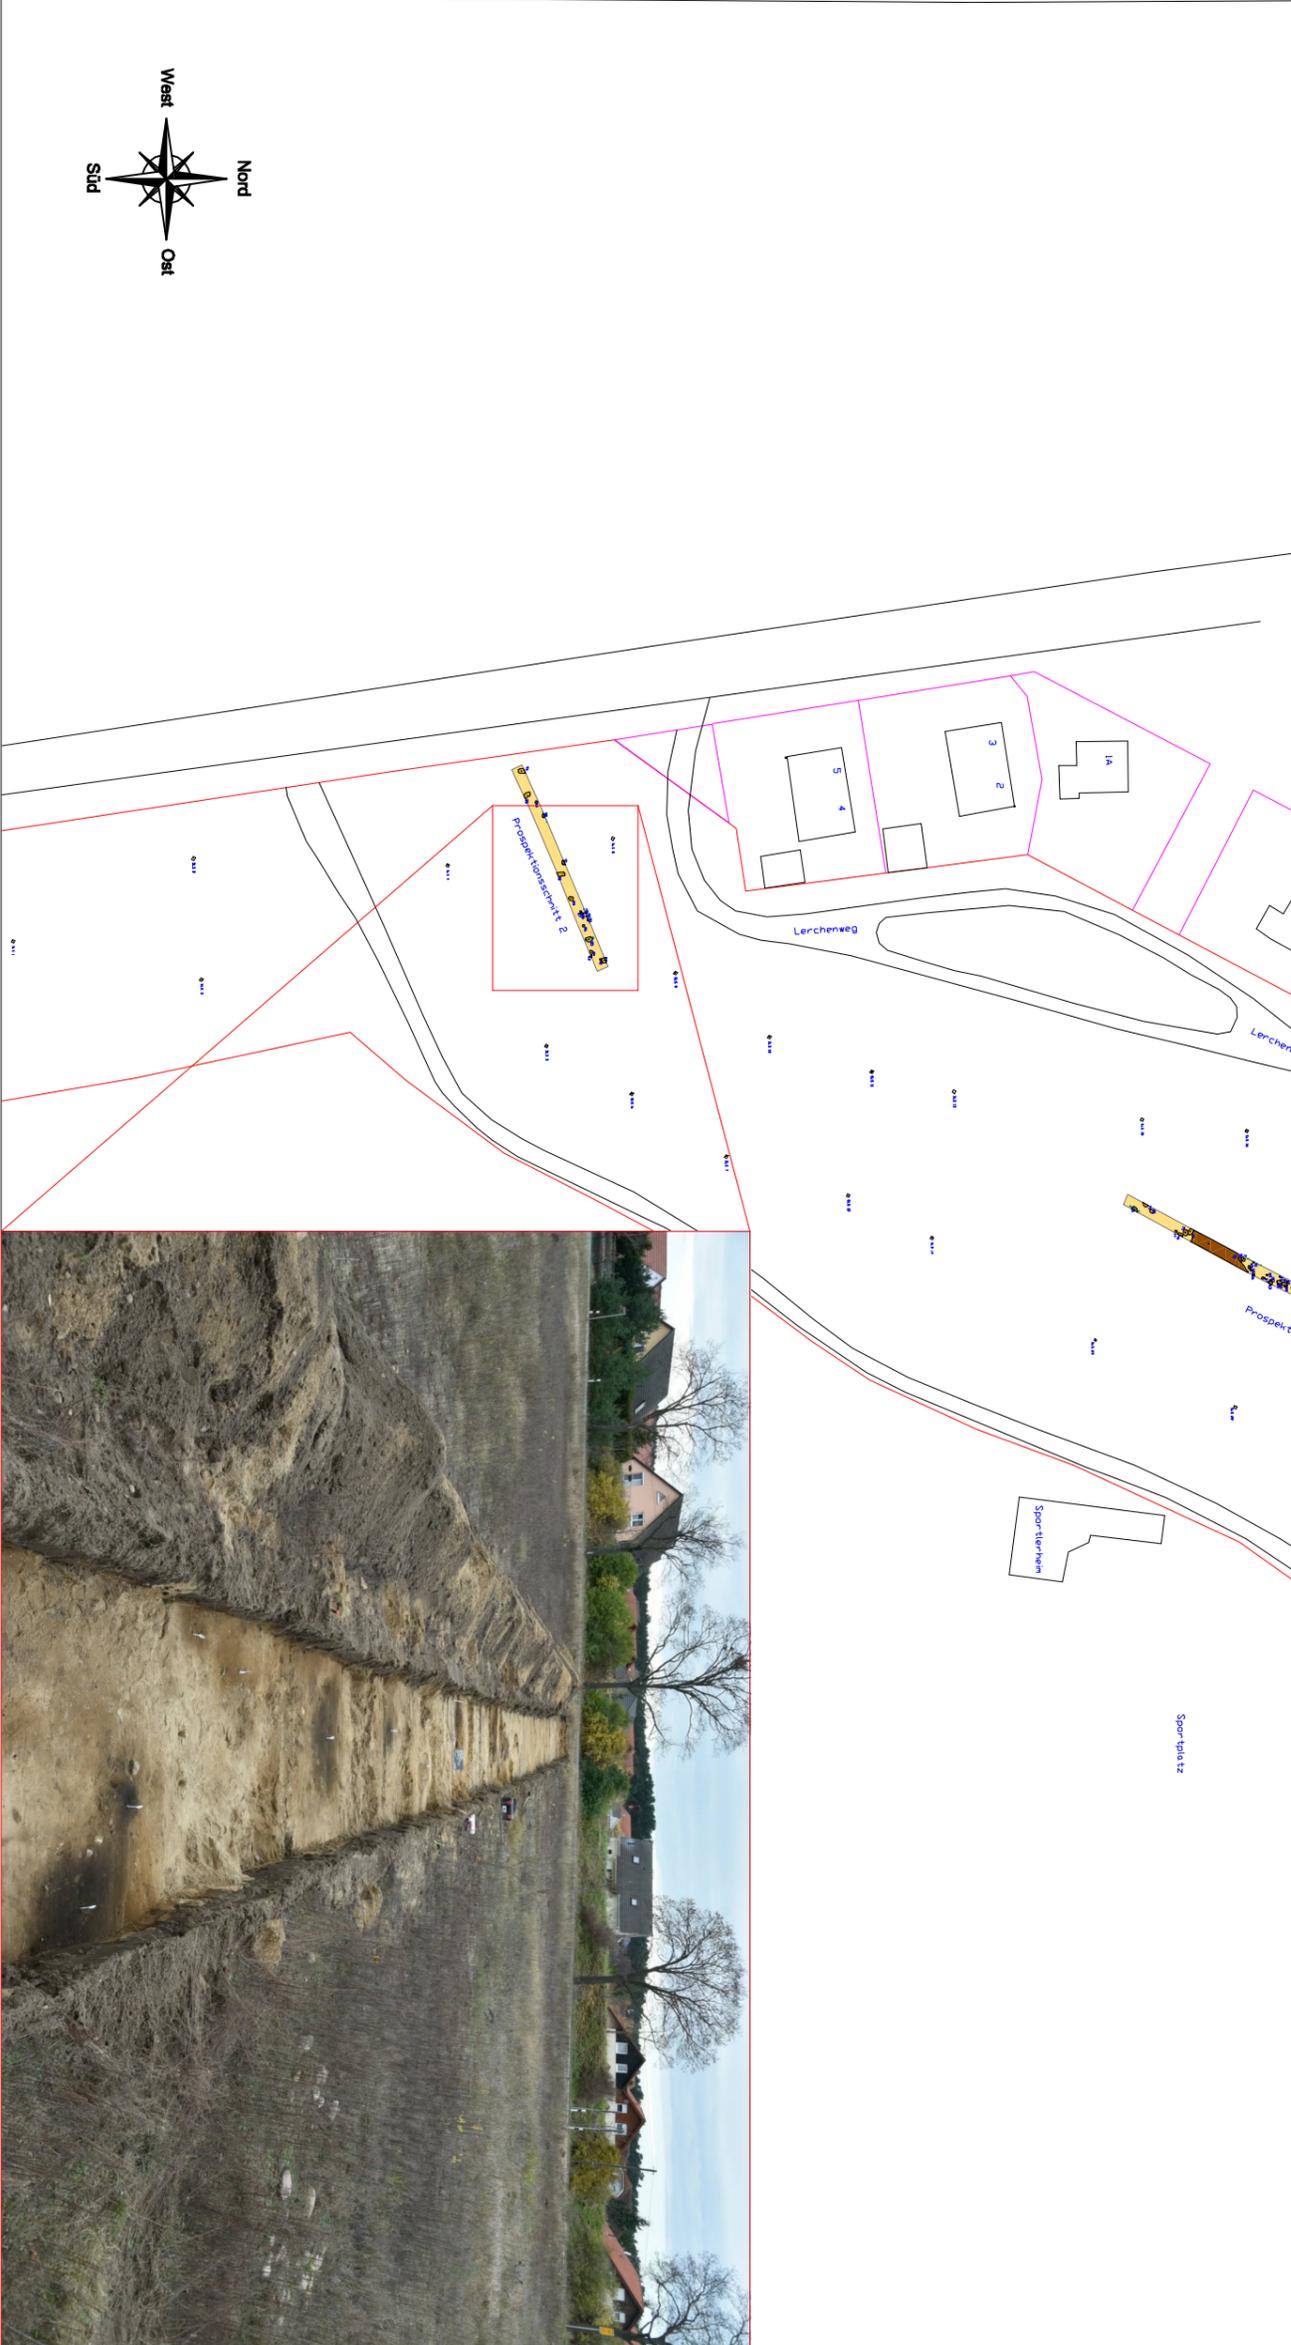

- Zeichenerläuterung:**
- archäologisch untersuchter Bereich
 - archäologische Struktur
 - Graben
 - Flurstücke
 - Befundstruktur deutsches Mittelalter
 - Störung
 - SLS
 - Stieblochsandagen
- Profilausrichtung
- Profilbezeichnung
- [Prof. S. S. Bef. 6/77](#)

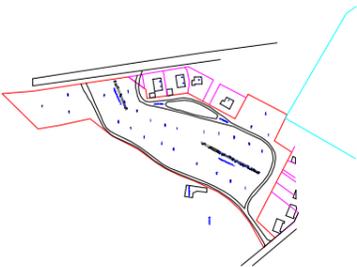

aufführende Archäologiefirma:

Altum
Archäologie und Denkmalpflege
Kai Schirmer M.A.
Königswinterstraße 12
10318-Berlin

Tel: +49 (0) 30 - 500 14 138
Fax: +49 (0) 30 - 500 14 140
Mobil: +49 (0) 176 - 226 27 40;
kai.schirmer@altum-online.de
www.altum-online.de

Auftraggeber:

Bauvorhaben:

**Archäologische Untersuchung
Linthe
Am Sortplatz
KER 2017:PM/44/BG**

**Darstellung: Übersichtsplan, Sondagen 1 und 2
Prospektion, Linthe, Am Sportplatz, Neubausiedlung**

Lagebezug	Höhenbezug	Vermaßner	Zeichner	Archäologe	
ETRS89	DHHN92	D. Friebe	D. Friebe	K. Schirmer	
Datum	Blattformat	Maßstab	Blatt-Nr.		
29.11.2017	A3	1 : 1000	3		