

**Pflege von Bodenbewuchs
in den Sonstigen Sondergebieten PV**

- Sonstiges Sondergebiet PV
- Geltungsbereichsgrenze des B-Plans

Textliche Festsetzung Nr. 6


"Der Bodenbewuchs in den Sonstigen Sondergebieten ist als extensives Grünland dünger-, herbizid- und pestizidfrei zu bewirtschaften und nicht vor dem 01.07. jeden Jahres zu mähen. Das Mähgut ist zu beräumen."

Umsetzung auf den unversiegelten, überschrmtten oder freien Flächen der Sonstigen Sondergebietes PV mit einer Größe von insgesamt c. 430.000 m²:

- Ersteinrichtung durch Selbstbegrünung
- keine Bodenbearbeitung
- keine Verwendung von Dünge-, Pflanzenschutz- oder Schädlingsbekämpfungsmitteln oder von Herbiziden
- maximal zweimal jährlich Mahd mit Abtransport des Mähgutes
- 1. Mahd frühestens ab 01. Juli



Übersichtskarte 1 : 25.000

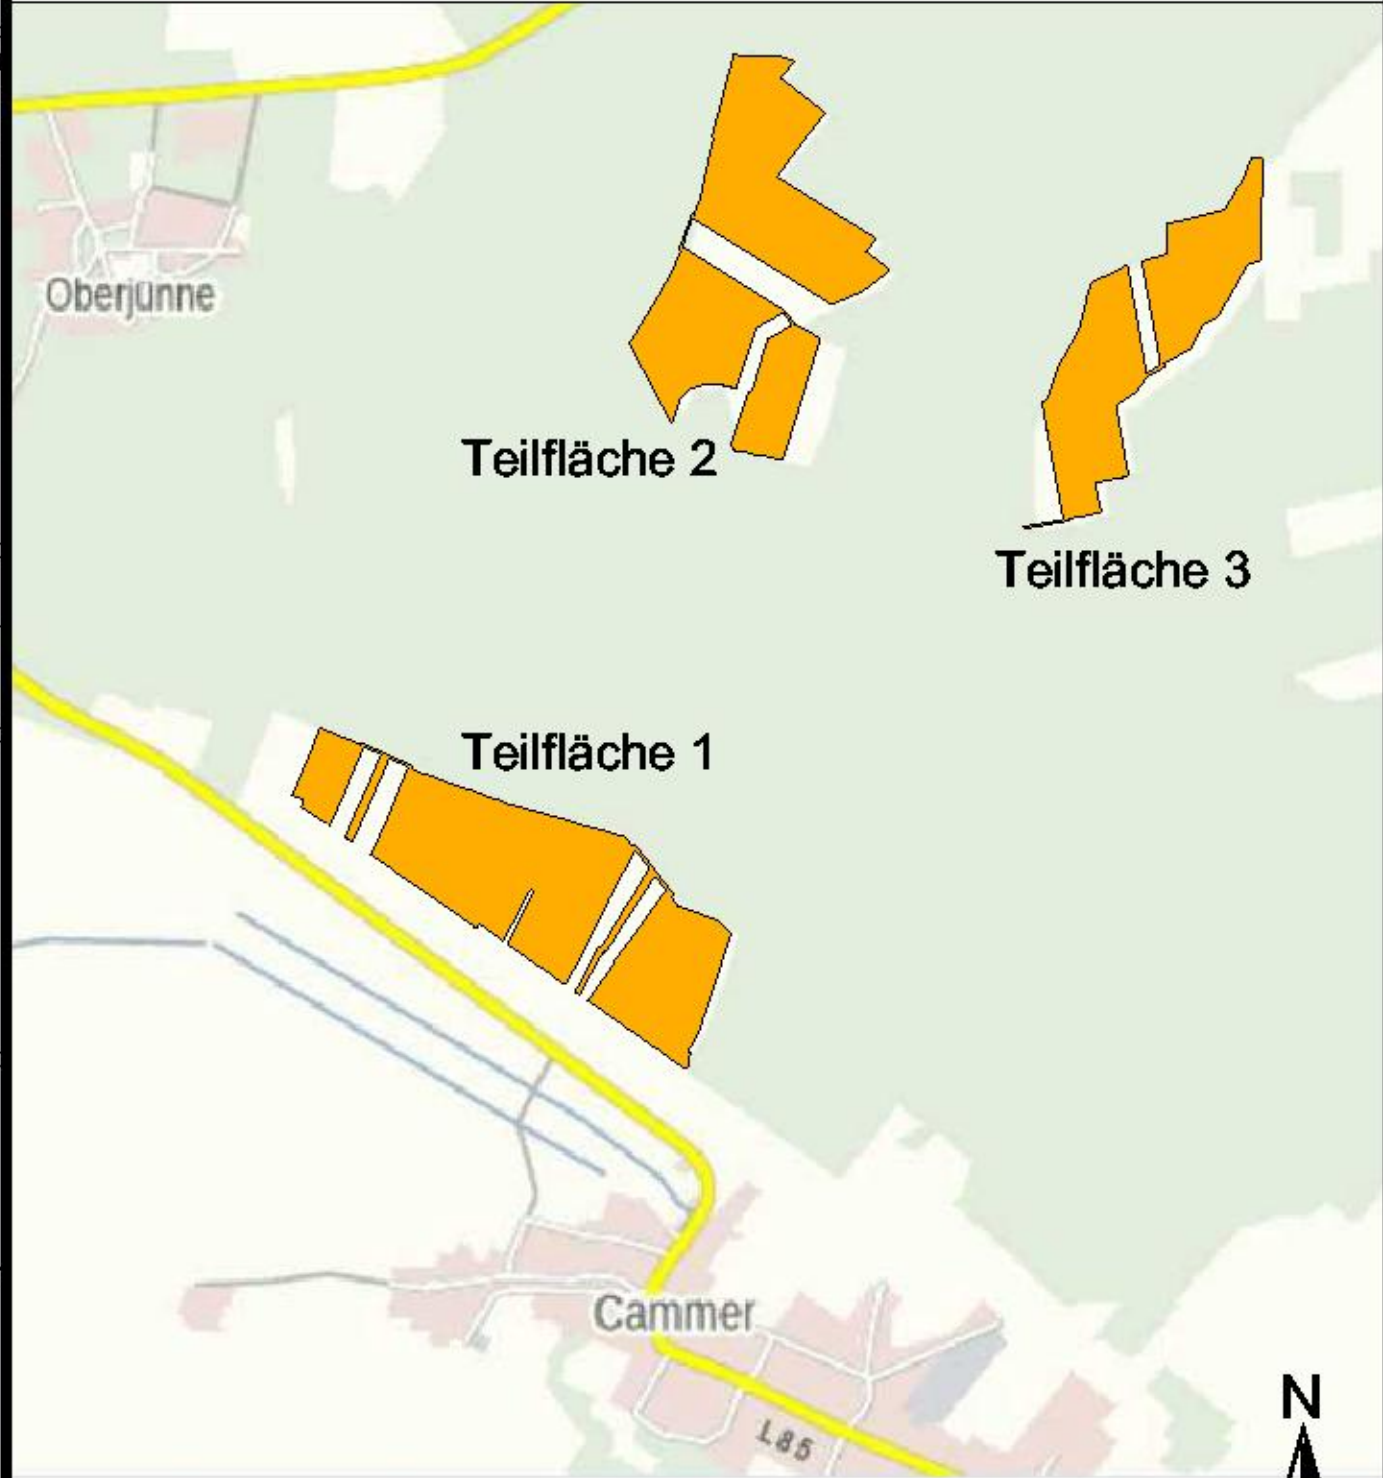

Teilfläche 1: Gemarkung Cammer, Flur 4
Teilfläche 2: Gemarkung Cammer, Flur 2
Teilfläche 3: Gemarkung Cammer, Flur 3



Gemeinde Planebruch

vorhabenbezogener Bebauungsplan
"Freiflächen-PVA Cammer"

Anhang 2

Maßnahmenblatt 1

Pflege von Bodenbewuchs im Sondergebiet PV

Stand 14.11.2025

0 100 200 300 400 500 Meter

Original-Maßstab: 1 : 5.000 (Blattgröße: DIN A2 im Original)

Bearbeitung:
Planungsgemeinschaft Mensch & Umwelt
Dipl.-Biol. Dr. Andreas Wolfart
Wegscheiderstraße 16, 06110 Halle (Saale)
eMail: AndreasWolfart@aol.com