

Schwarzbrache für Feldlerche

SPE-Fläche C


Geltungsbereichsgrenze des B-Plans

Textliche Festsetzung Nr. 7 (Auszug)
"SPE-Flächen C: Schwarzbrache: einmal jährlich im Februar oder März umbrechen und spontan begrünen lassen. Herbizidanwendungen sind zu unterlassen."
Umsetzung auf den Flächen zum Schutz, zur Pflege und zur Entwicklung von Natur, Boden und Landschaft (SPE-Flächen) Buchstabe C mit einer Größe von insgesamt 26.515 m²:

- jährlicher Umbruch im Februar oder März
- anschließend keine weitere Bearbeitung, spontane Begrünung
- keine Verwendung von Herbiziden



Übersichtskarte 1 : 25.000

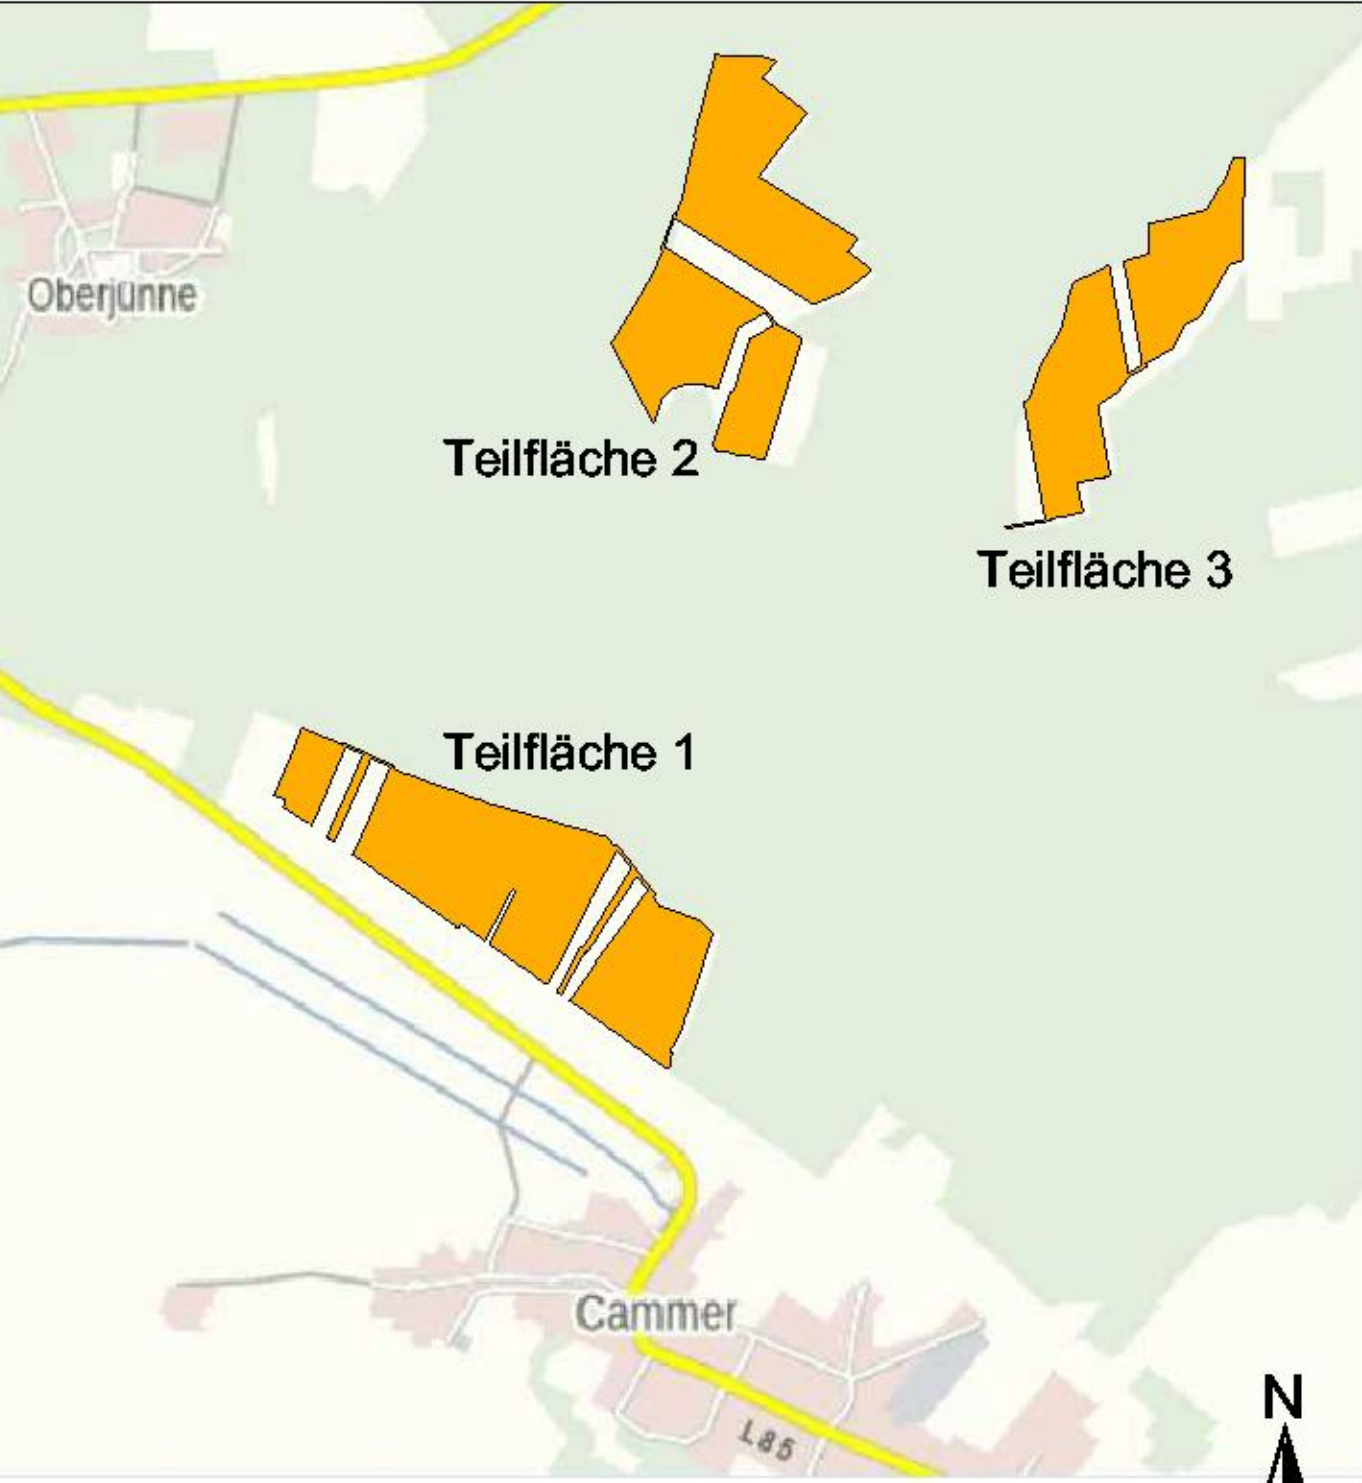


Teilfläche 1: Gemarkung Cammer, Flur 4
Teilfläche 2: Maßnahme kommt nicht vor
Teilfläche 3: Maßnahme kommt nicht vor



Gemeinde Planebruch
vorhabenbezogener Bebauungsplan
"Freiflächen-PVA Cammer"

Anhang 2
Maßnahmenblatt 5
Schwarzbrache für Feldlerche
Stand 14.11.2025

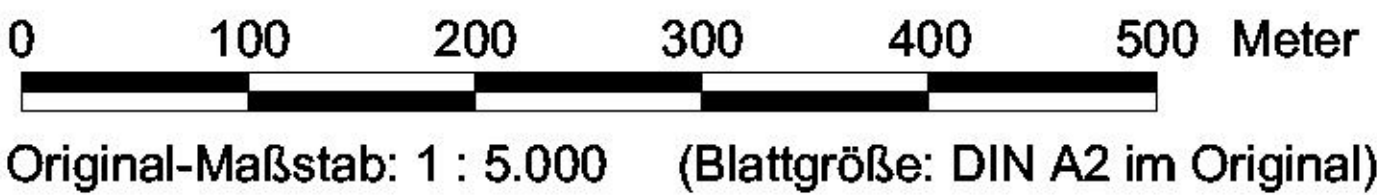

Bearbeitung:
Planungsgemeinschaft Mensch & Umwelt
Dipl.-Biol. Dr. Andreas Wolfart
Wegscheiderstraße 16, 06110 Halle (Saale)
eMail: AndreasWolfart@aol.com