

Gehölz-Sukzession

- SPE-Fläche D
- Geltungsbereichsgrenze des B-Plans

Textliche Festsetzung Nr. 7 (Auszug)


"SPE-Flächen D: Der bestehende Waldrand ist aus der Nutzung zu nehmen und dauerhaft der natürlichen Sukzession zu überlassen."

Umsetzung auf den Flächen zum Schutz, zur Pflege und zur Entwicklung von Natur, Boden und Landschaft (SPE-Flächen) Buchstabe D mit einer Größe von insgesamt 9.984 m²:

- keine Entnahme von Gehölzen
- keine Anpflanzungen
- keine Verwendung von Herbiziden oder Pestiziden
- keine sonstige Bearbeitung



Übersichtskarte 1 : 25.000

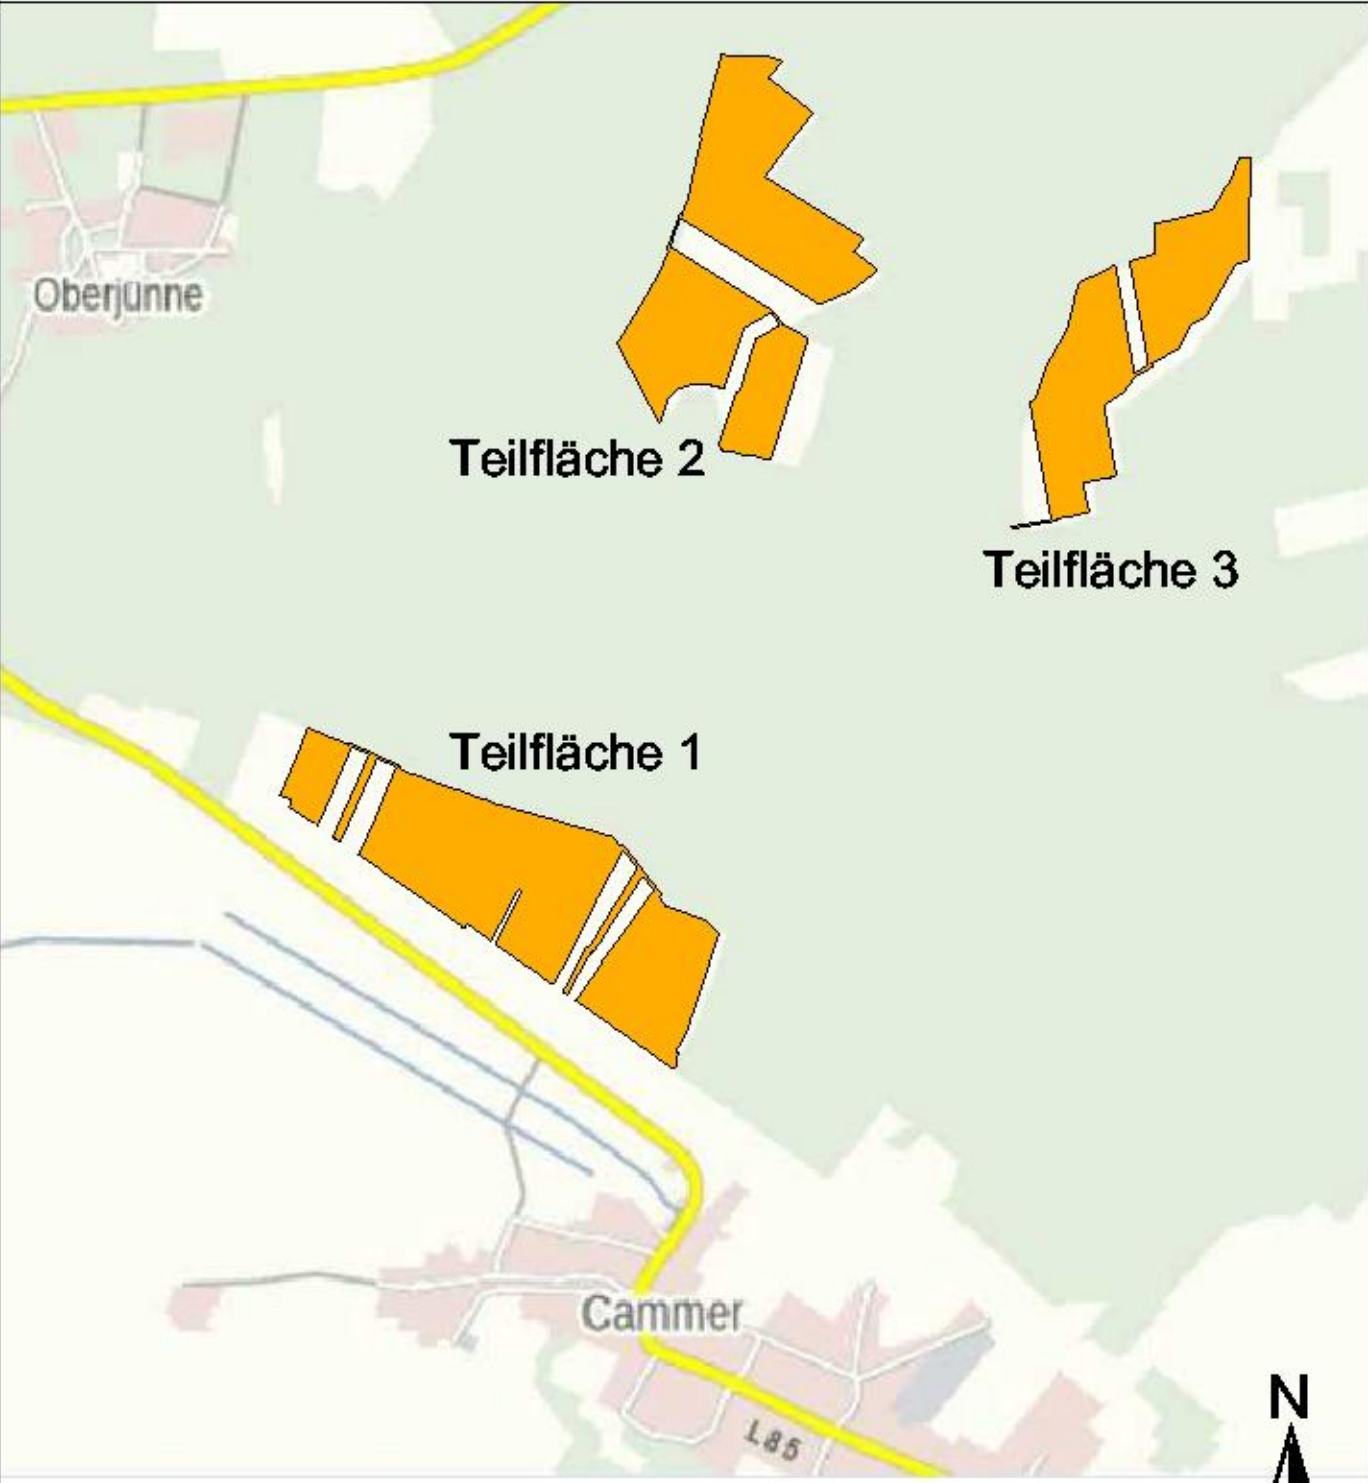


Teilfläche 1: Maßnahme kommt nicht vor
Teilfläche 2: Gemarkung Cammer, Flur 2
Teilfläche 3: Gemarkung Cammer, Flur 3



Gemeinde Planebruch
vorhabenbezogener Bebauungsplan
"Freiflächen-PVA Cammer"

Anhang 2
Maßnahmenblatt 6
Gehölz-Sukzession
Stand 14.11.2025

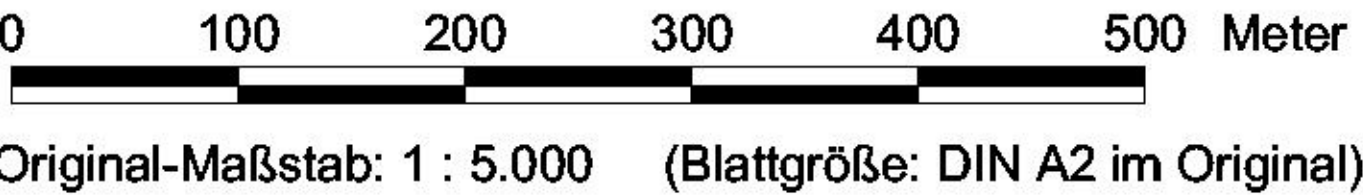

Original-Maßstab: 1 : 5.000 (Blattgröße: DIN A2 im Original)

Bearbeitung:
Planungsgemeinschaft Mensch & Umwelt
Dipl.-Biol. Dr. Andreas Wolfart
Wegscheiderstraße 16, 06110 Halle (Saale)
eMail: AndreasWolfart@aol.com