

Entwicklung von Waldrändern

SPE-Fläche A

Geltungsbereichsgrenze des B-Plans

Textliche Festsetzung Nr. 7 (Auszug)
"SPE-Flächen A: waldseitige Gehölzpflanzung, PVA-seitig Anlage eines mindestens 5 m breiten Krautsaumes."
Umsetzung auf den Flächen zum Schutz, zur Pflege und zur Entwicklung von Natur, Boden und Landschaft (SPE-Flächen) Buchstabe A mit einer Größe von insgesamt 23.412 m². Auf den SPE-A-Flächen sind waldseitig Gehölze mit 0,2 Stück/m² anzupflanzen, PVA-seitig ist ein mindestens 5 m breiter Krautsaum zu entwickeln.

- Gehölze:
- 100 x Betula pendula (Hänge-Birke)
 - 300 x Cornus sanguinea (Blutroter Hartriegel)
 - 500 x Corylus avellana (Haselnuss)
 - 400 x Crataegus laevigata (Zweiggriffliger Weißdorn)
 - 200 x Euonymus europaea (Europäisches Pfaffenhütchen)
 - 200 x Ligustrum vulgare (Gemeiner Liguster)
 - 200 x Lonicera xylosteum (Rote Heckenkirsche)
 - 100 x Malus silvestris (Wildapfel)
 - 100 x Prunus avium (Vogelkirsche)
 - 500 x Prunus spinosa (Schlehe)
 - 100 x Pyrus pyraeaster (Wildbirne)
 - 300 x Rhamnus catharticus (Purgier-Kreuzdorn)
 - 500 x Rosa canina (Hundsrose)
 - 382 x Rubus fruticosus agg. (Brombeere)
 - 100 x Salix caprea (Salweide)
 - 200 x Sambucus nigra (Schwarzer Holunder)
 - 100 x Sorbus aria (Mehlbeere)
 - 100 x Sorbus torminalis (Elsbeere)
 - 200 x Viburnum lantana (Wolliger Schneeball)
 - 100 x Viburnum opulus (Gemeiner Schneeball)
 - Pflanzdichte = 0,2 Stück/m²
 - gruppenweise mit je 2,0 m Abstand innerhalb der Gruppe
 - Pflanzqualität: 60/100 cm, 3-triebig
 - Schutz gegen Wildverbiss
 - Fertigstellungspflege über 5 Jahre
 - dauerhafte Erhaltung

- Krautsäume:
- Ersteinrichtung durch Selbstbegrünung
 - keine Bodenbearbeitung
 - keine Verwendung von Düngemitteln, Pestiziden, Herbiziden
 - alle 2 Jahre Mahd mit Messerbalken, 15 cm Schnitthöhe
 - Abtransport des Mähgutes


Gemeinde Planebruch

vorhabenbezogener Bebauungsplan
"Freiflächen-PVA Cammer"

Anhang 2

Maßnahmenblatt 3
Entwicklung von Waldrändern


Stand 14.11.2025

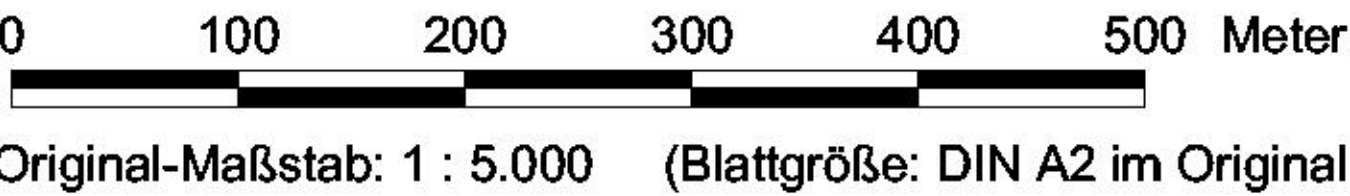

Bearbeitung:
Planungsgemeinschaft Mensch & Umwelt
Dipl.-Biol. Dr. Andreas Wolfart
Wegscheiderstraße 16, 06110 Halle (Saale)
eMail: AndreasWolfart@aol.com



Übersichtskarte 1 : 25.000

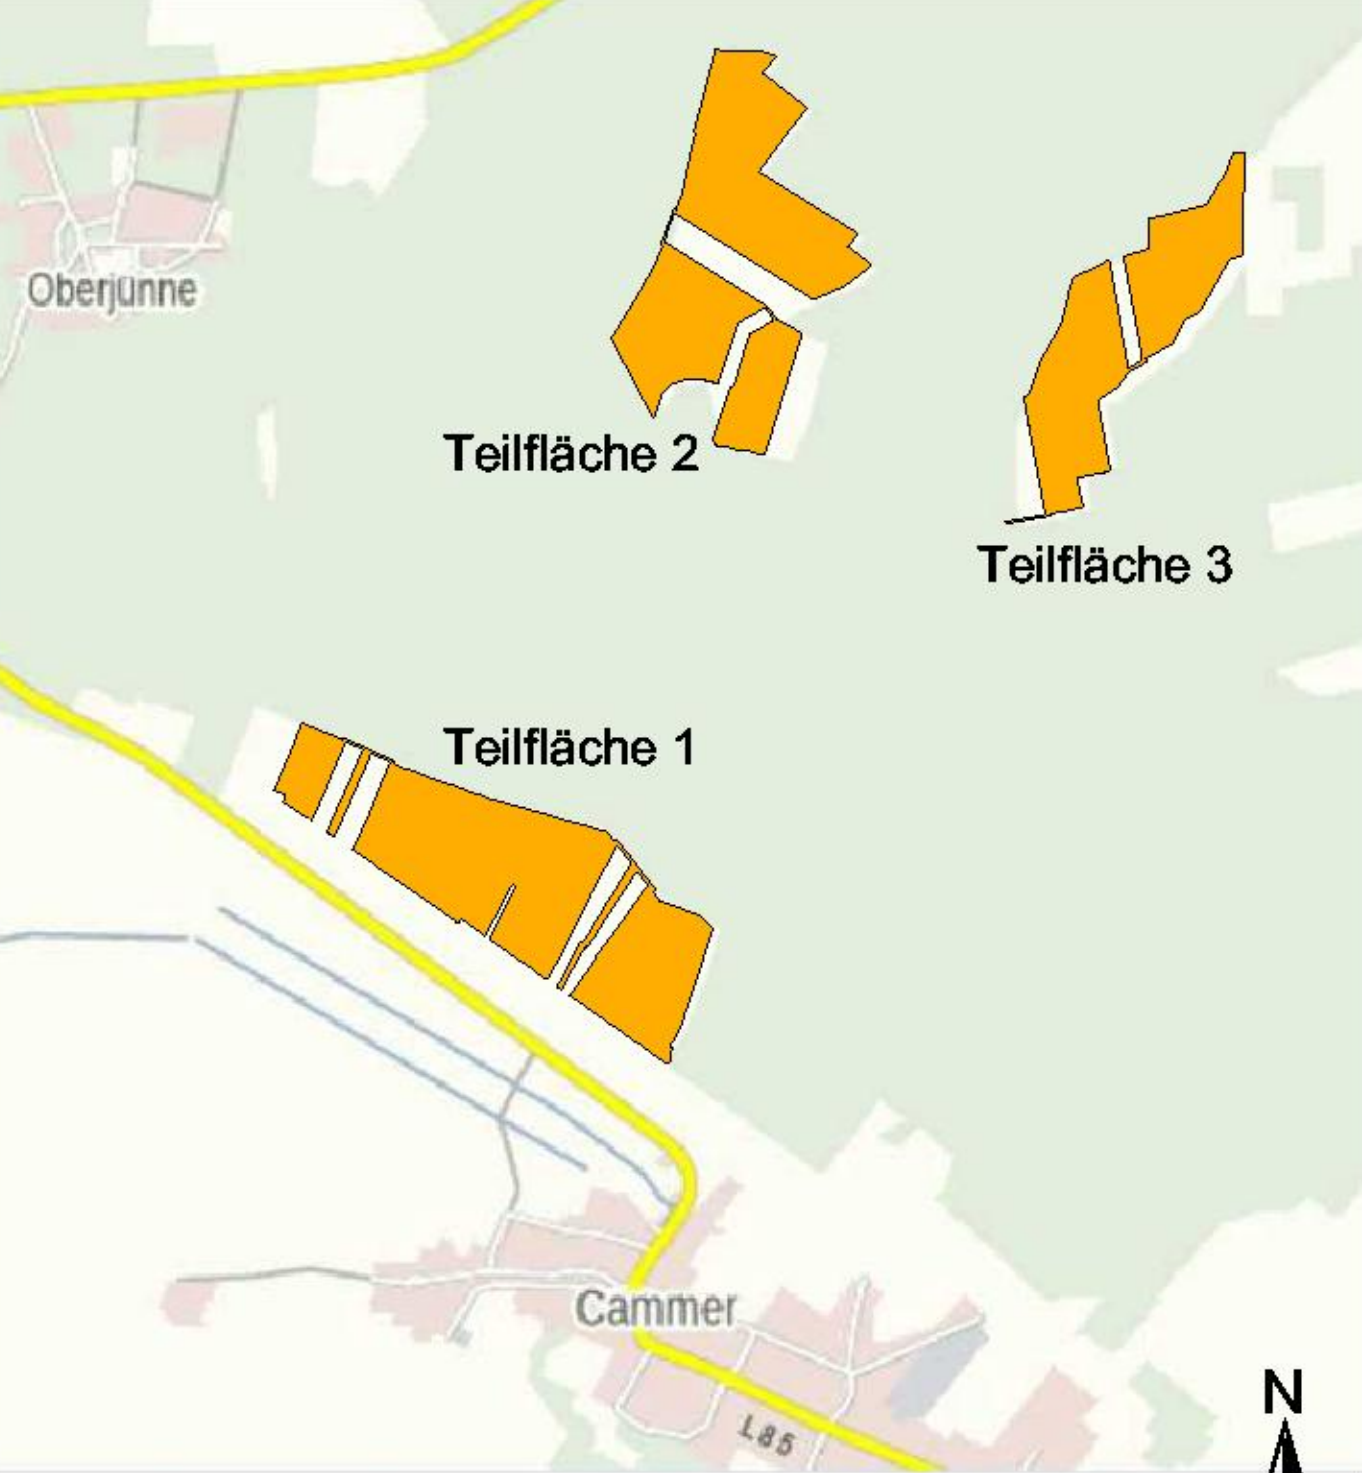

Teilfläche 1: Maßnahme kommt nicht vor.
Teilfläche 2: Gemarkung Cammer, Flur 2
Teilfläche 3: Gemarkung Cammer, Flur 3

