



Landkreis Potsdam-Mittelmark
Katasterbehörde

Potsdamer Straße 18 A
14513 Teltow

Flurstück: 996
Flur: 3
Gemarkung: Brück

Gemeinde: Brück
Kreis: Potsdam-Mittelmark


Auszug aus dem Liegenschaftskataster

Liegenschaftskarte 1:2000

Erstellt am 12.06.2023
23098-ALP

5782690

33348386

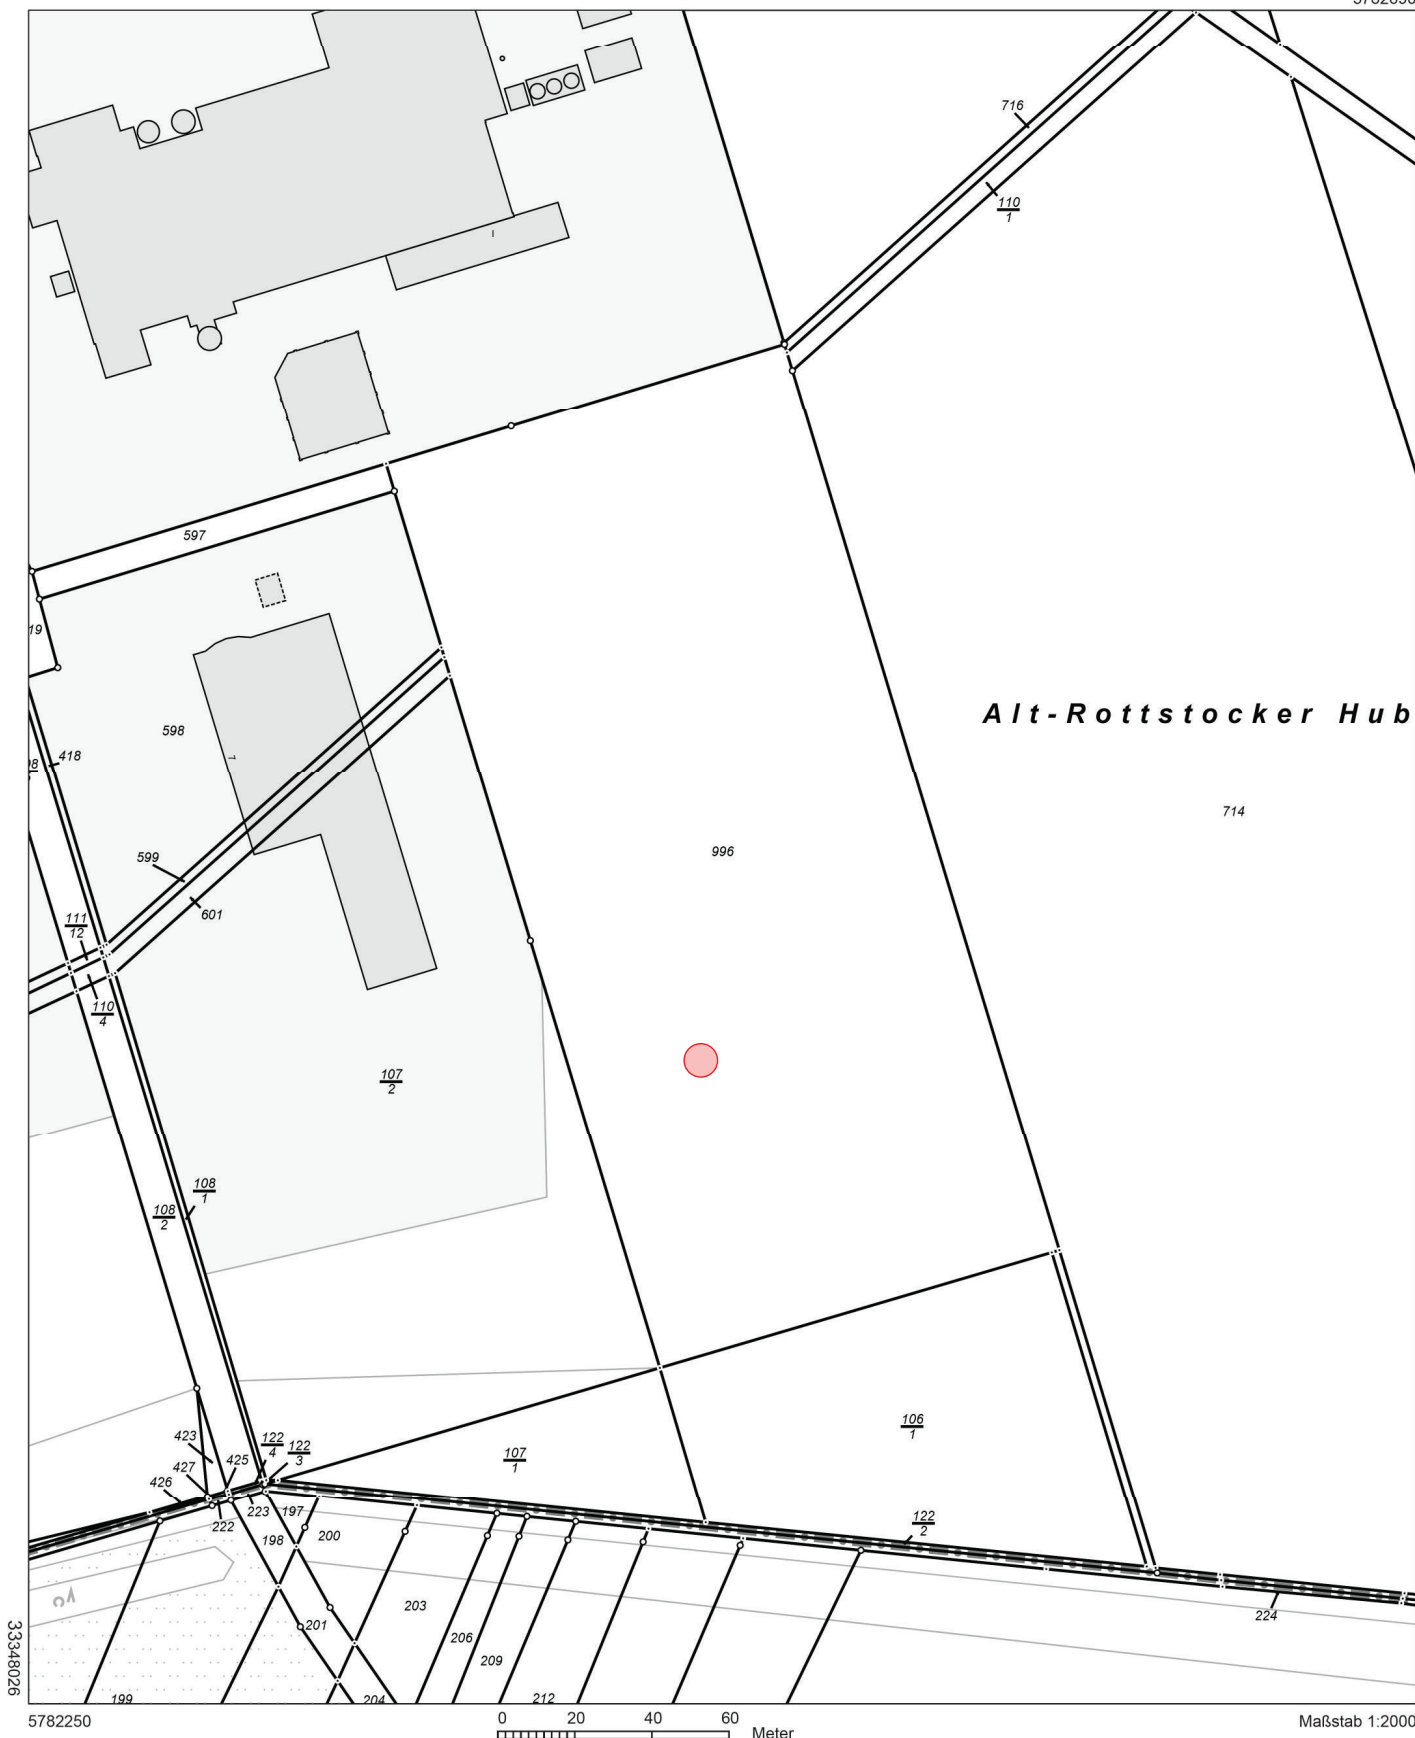

5782250

0 20 40 60 Meter

Maßstab 1:2000