

Schnitt A-A Achse Westfalentraße Bau-km 0+055,000

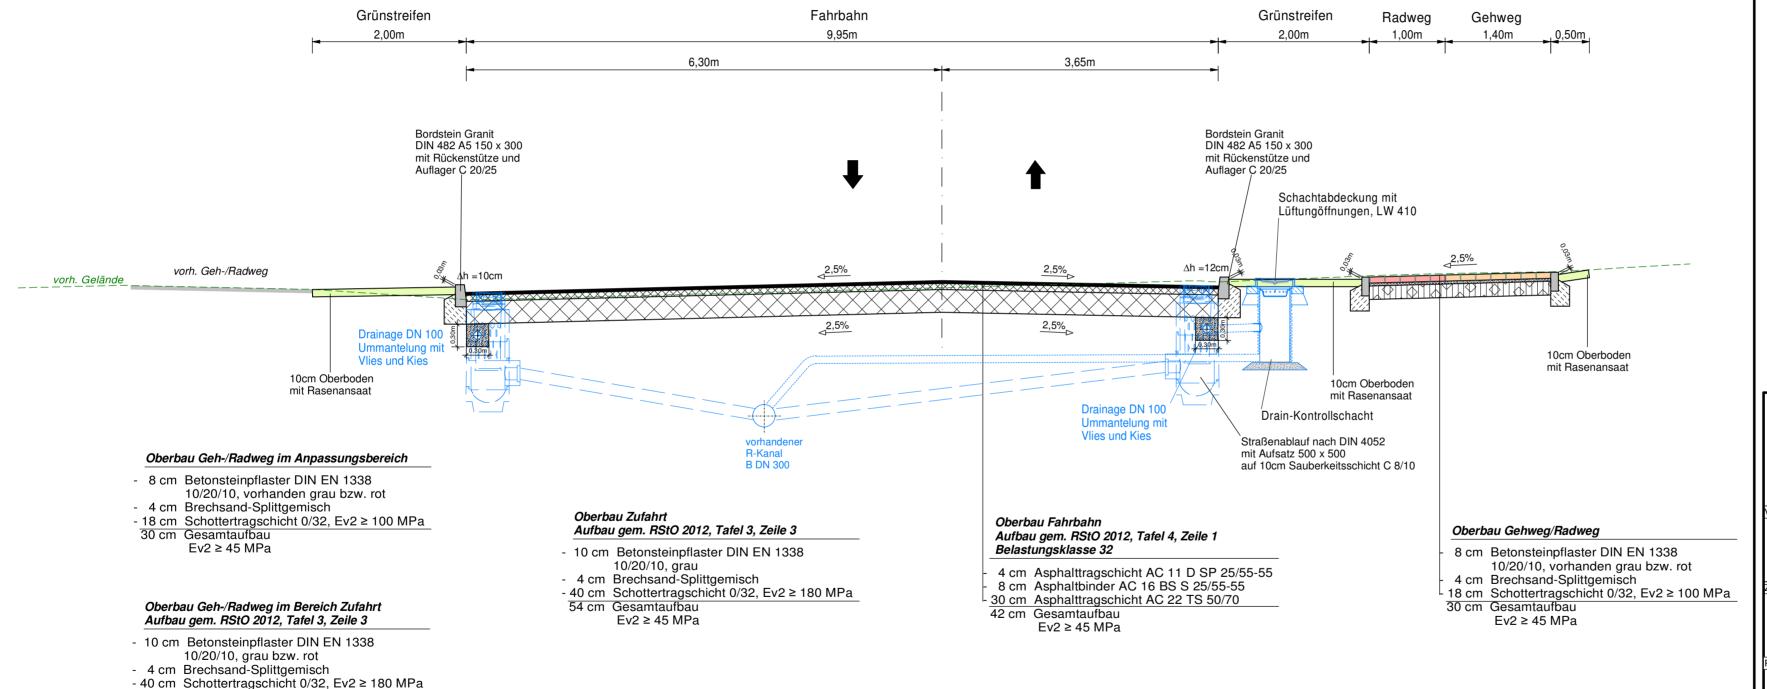

54 cm Gesamtaufbau

Ev2 ≥ 45 MPa

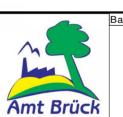

Amt Brück für die Gemeinde Linthe

Ernst-Thälmann-Straße 59; 14822 Brück

Modernisierung Westfalenstraße Gewerbegebiet Linthe					I.B.S. Ingenieurbüro für Siedlungswasserwirtschaft und Straßenbau			
Straßenquerschnitt A-A					Gröll, Krause, Krüger, Mallon Partnerschaftsgesellschaft Beratende Ingenieure Brücker Str. 55c, 14547 Beelitz, Tel.:(033204)324-0, Fax.:-21 E - Mail: Info@IBS-Beelitz.de			
					Pfad / Datei			
Ausführungsplanung					P:\Amt Brück\Gewerbegebiet Linthe\Geovision\U14 - Gewerbegebiet Linthe.gvp			
Bezugssystem Lag	ETRS 89	Blatt		1	Änderungen bzw. Ei	rgänzungen	Datum	Nr.
Bezugssystem Höh	DHHN 92	Unterlage		14				
Maßstab Lage		bearbeitet	Datum					
	1:100	Scheib	14.04.	2021				
Maßstab Höhe		gezeichnet	Datum					
		Schelske	14.04.	2021				
Archiv-Nr.		geprüft	Datum					