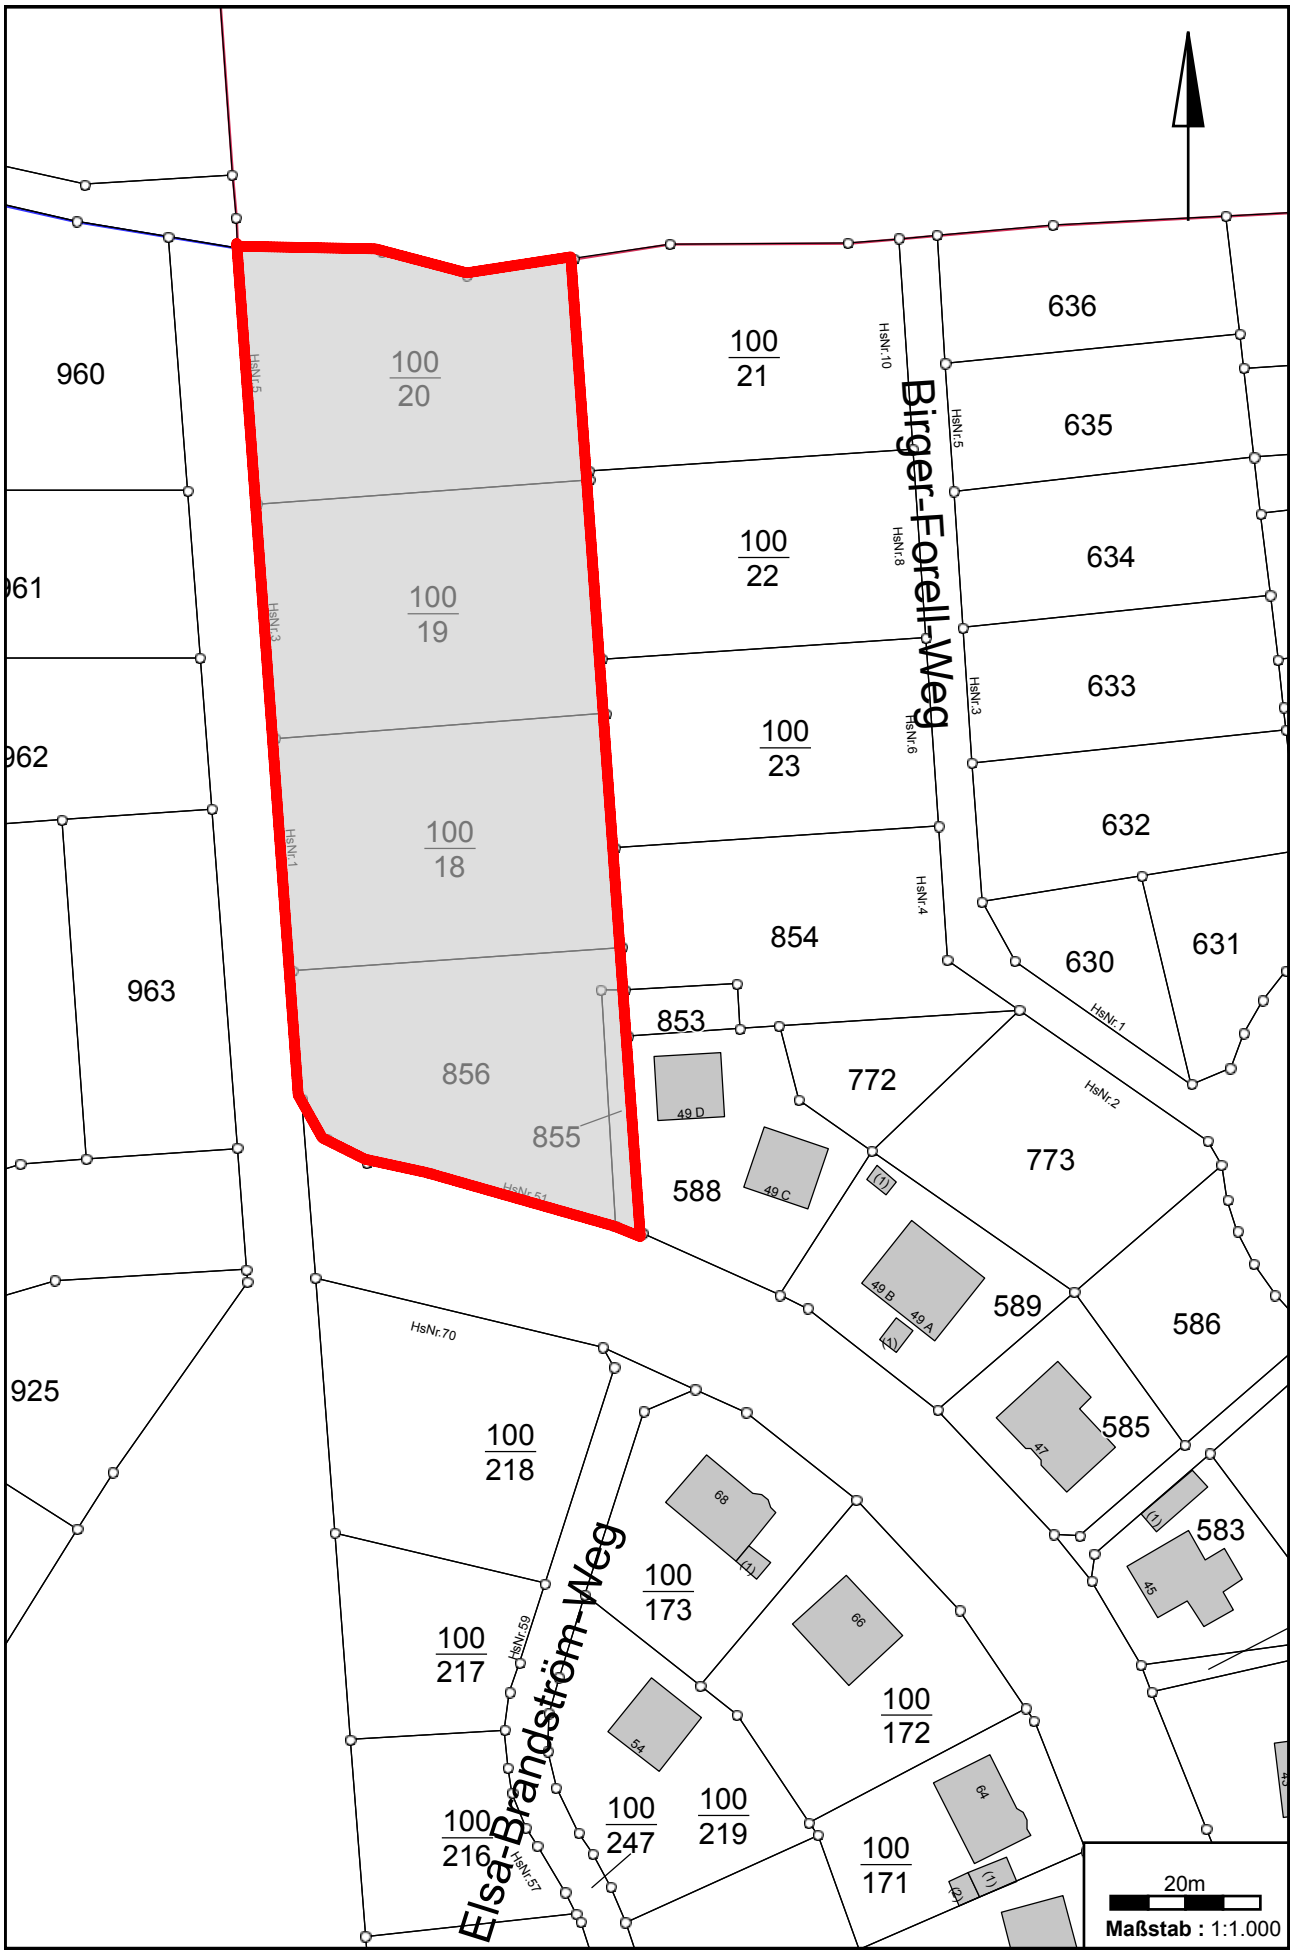
Anlage 2


100/20
100/21
100/19
100/22
100/18
100/23
856
855
854
853
772
773
588
589
586
585
583
636
635
634
633
632
631
630
960
963
925
100/218
100/217
100/216
100/173
100/172
100/247
100/219
100/171
Birger-Forell-Weg
Elsa-Brändström-Weg
HsNr.1
HsNr.2
HsNr.3
HsNr.4
HsNr.5
HsNr.6
HsNr.8
HsNr.10
HsNr.57
HsNr.59
HsNr.70
49 A
49 B
49 C
49 D
20m
Maßstab : 1:1.000