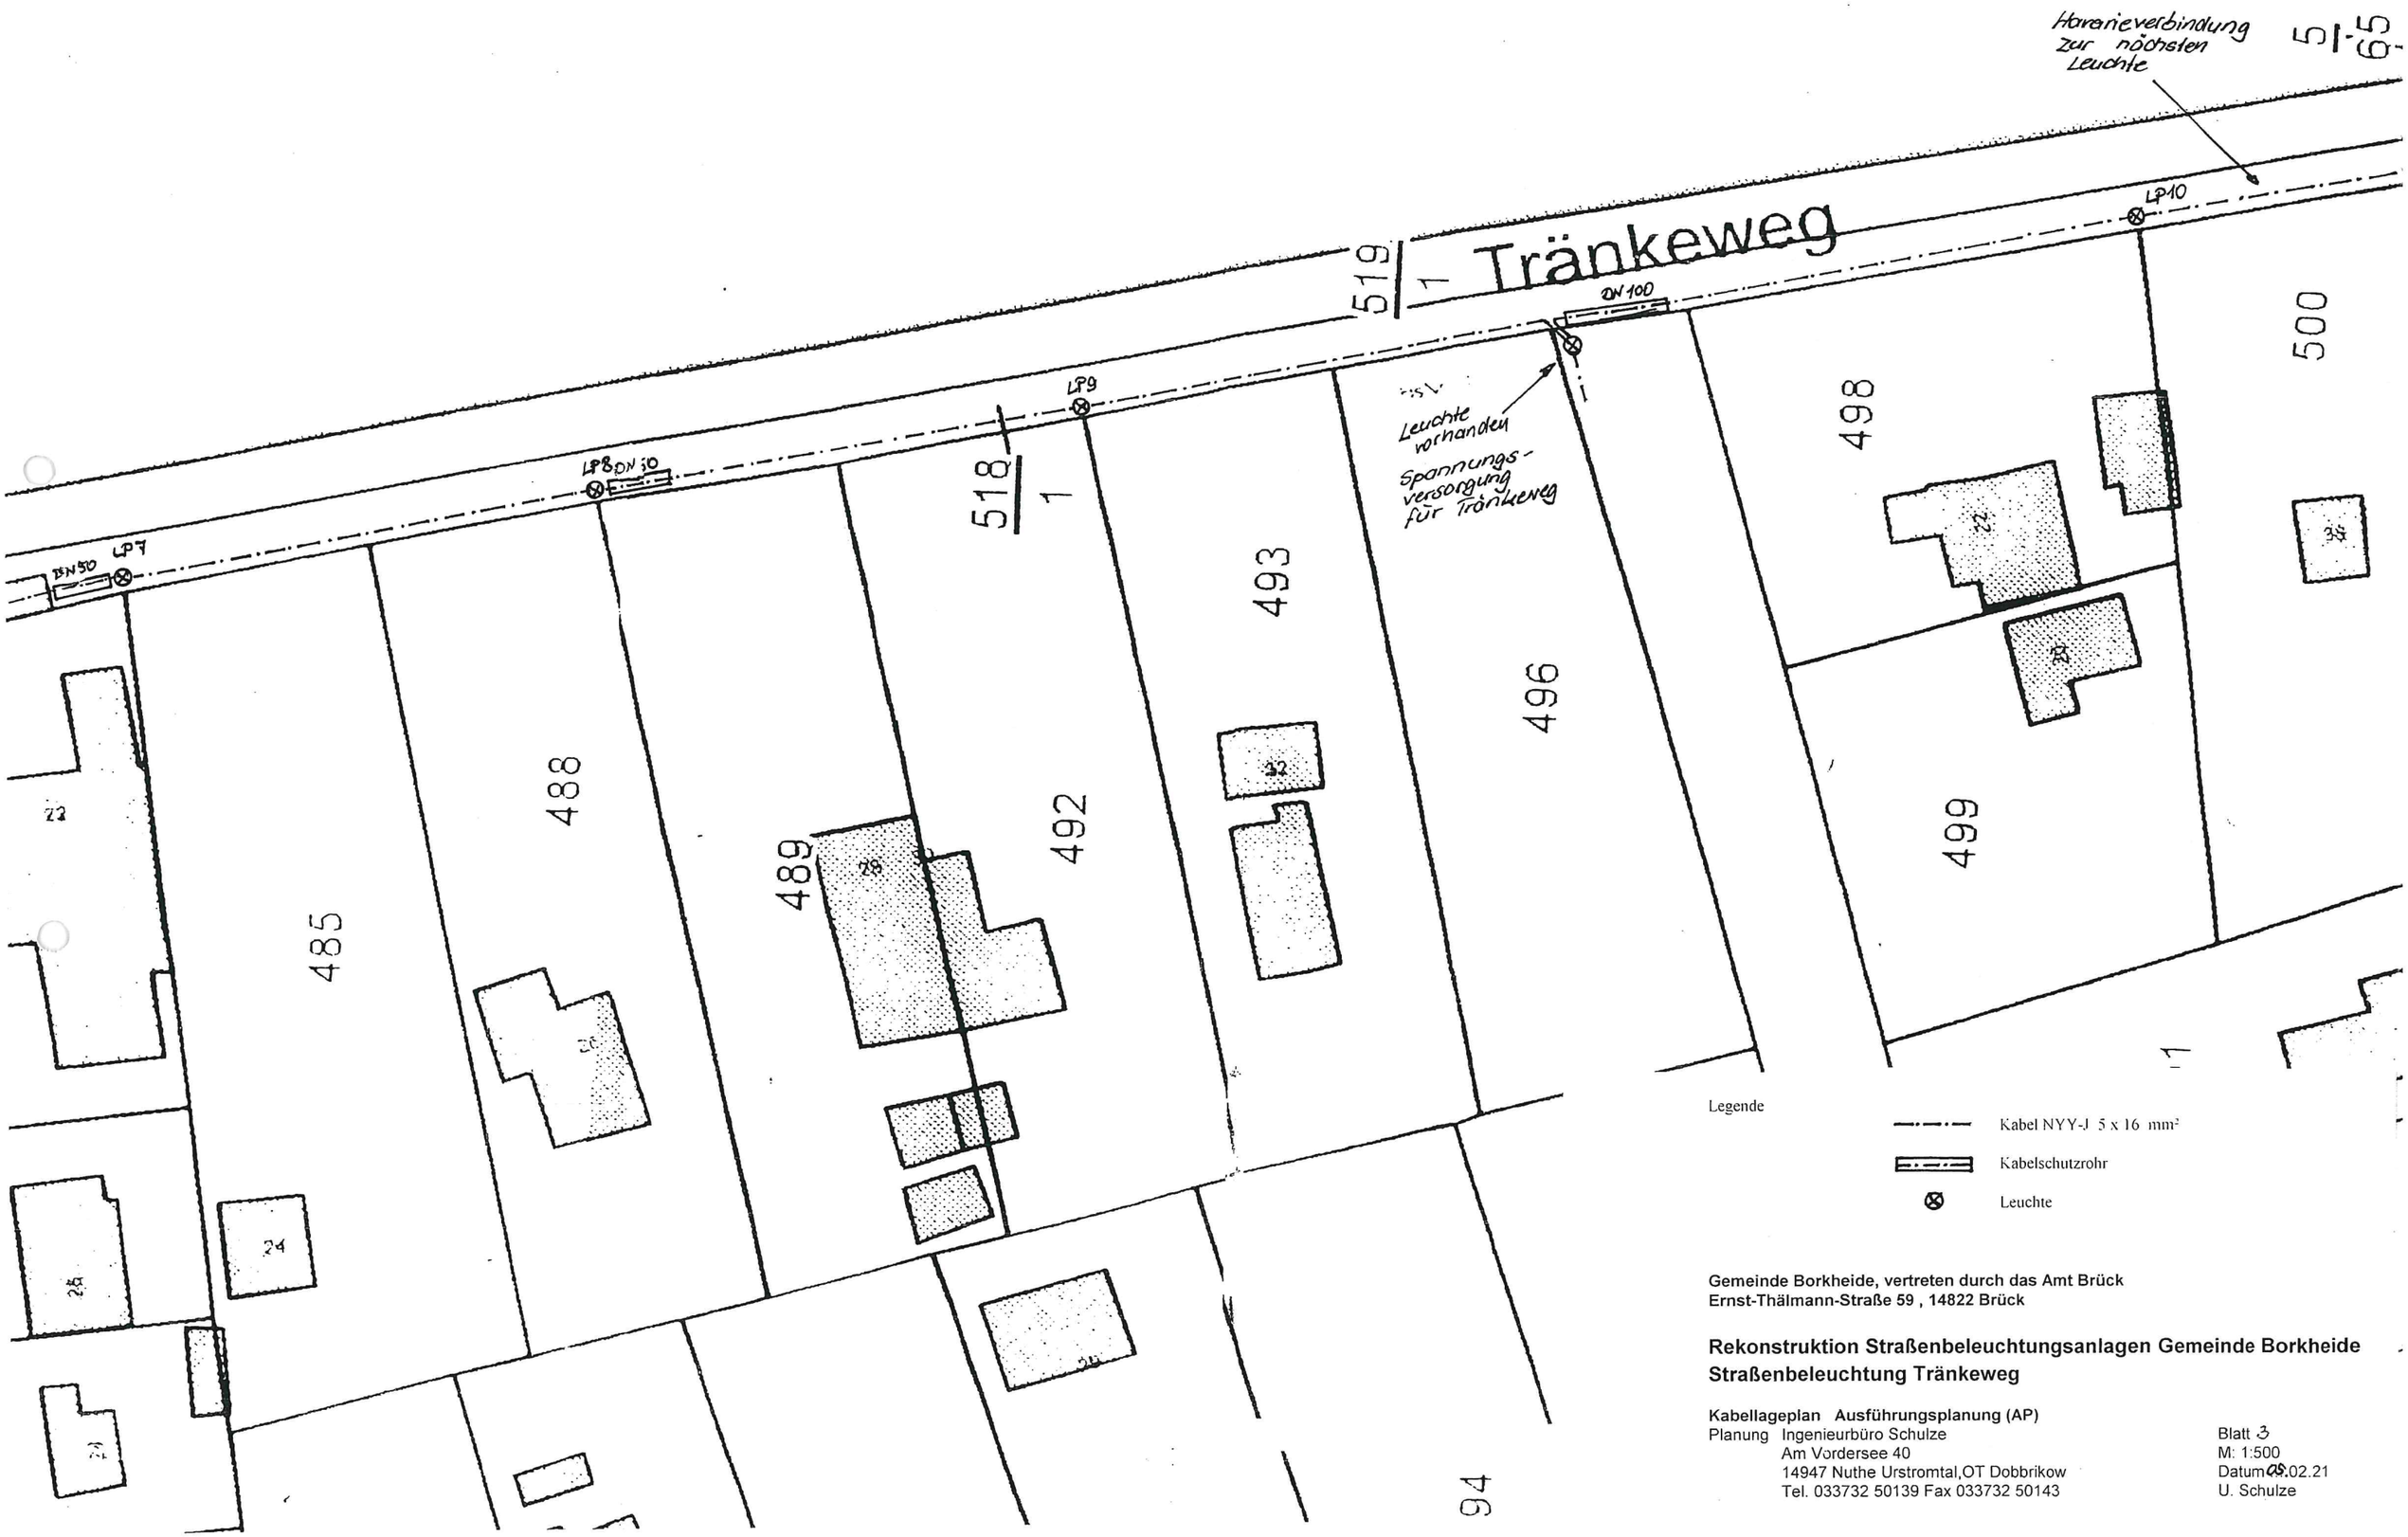

Gemeinde Borkheide, vertreten durch das Amt Brück
Ernst-Thälmann-Straße 59 , 14822 Brück

Rekonstruktion Straßenbeleuchtungsanlagen Gemeinde Borkheide
Straßenbeleuchtung Tränkeweg

Kabellageplan Ausführungsplanung (AP)

Planung Ingenieurbüro Schulze
Am Vordersee 40
14947 Nuthe Urstromtal,OT Dobbrikow
Tel. 033732 50139 Fax 033732 50143

Blatt 3
M: 1:500
Datum 09.02.21
U. Schulze