


1:1.500

353099.9, N:bb.de/lgb/de/datenschutz/# | Impressum (https://geobasis-bb.de/lgb/de/impressum/#) | Barrierefreiheit (https://bb-viewer.geobasis-  
5788869.4 bb.de/barrierefreiheit/) | Nutzungshinweise (https://bb-viewer.geobasis-bb.de/nutzungshinweise-zur-kartenanwendung)

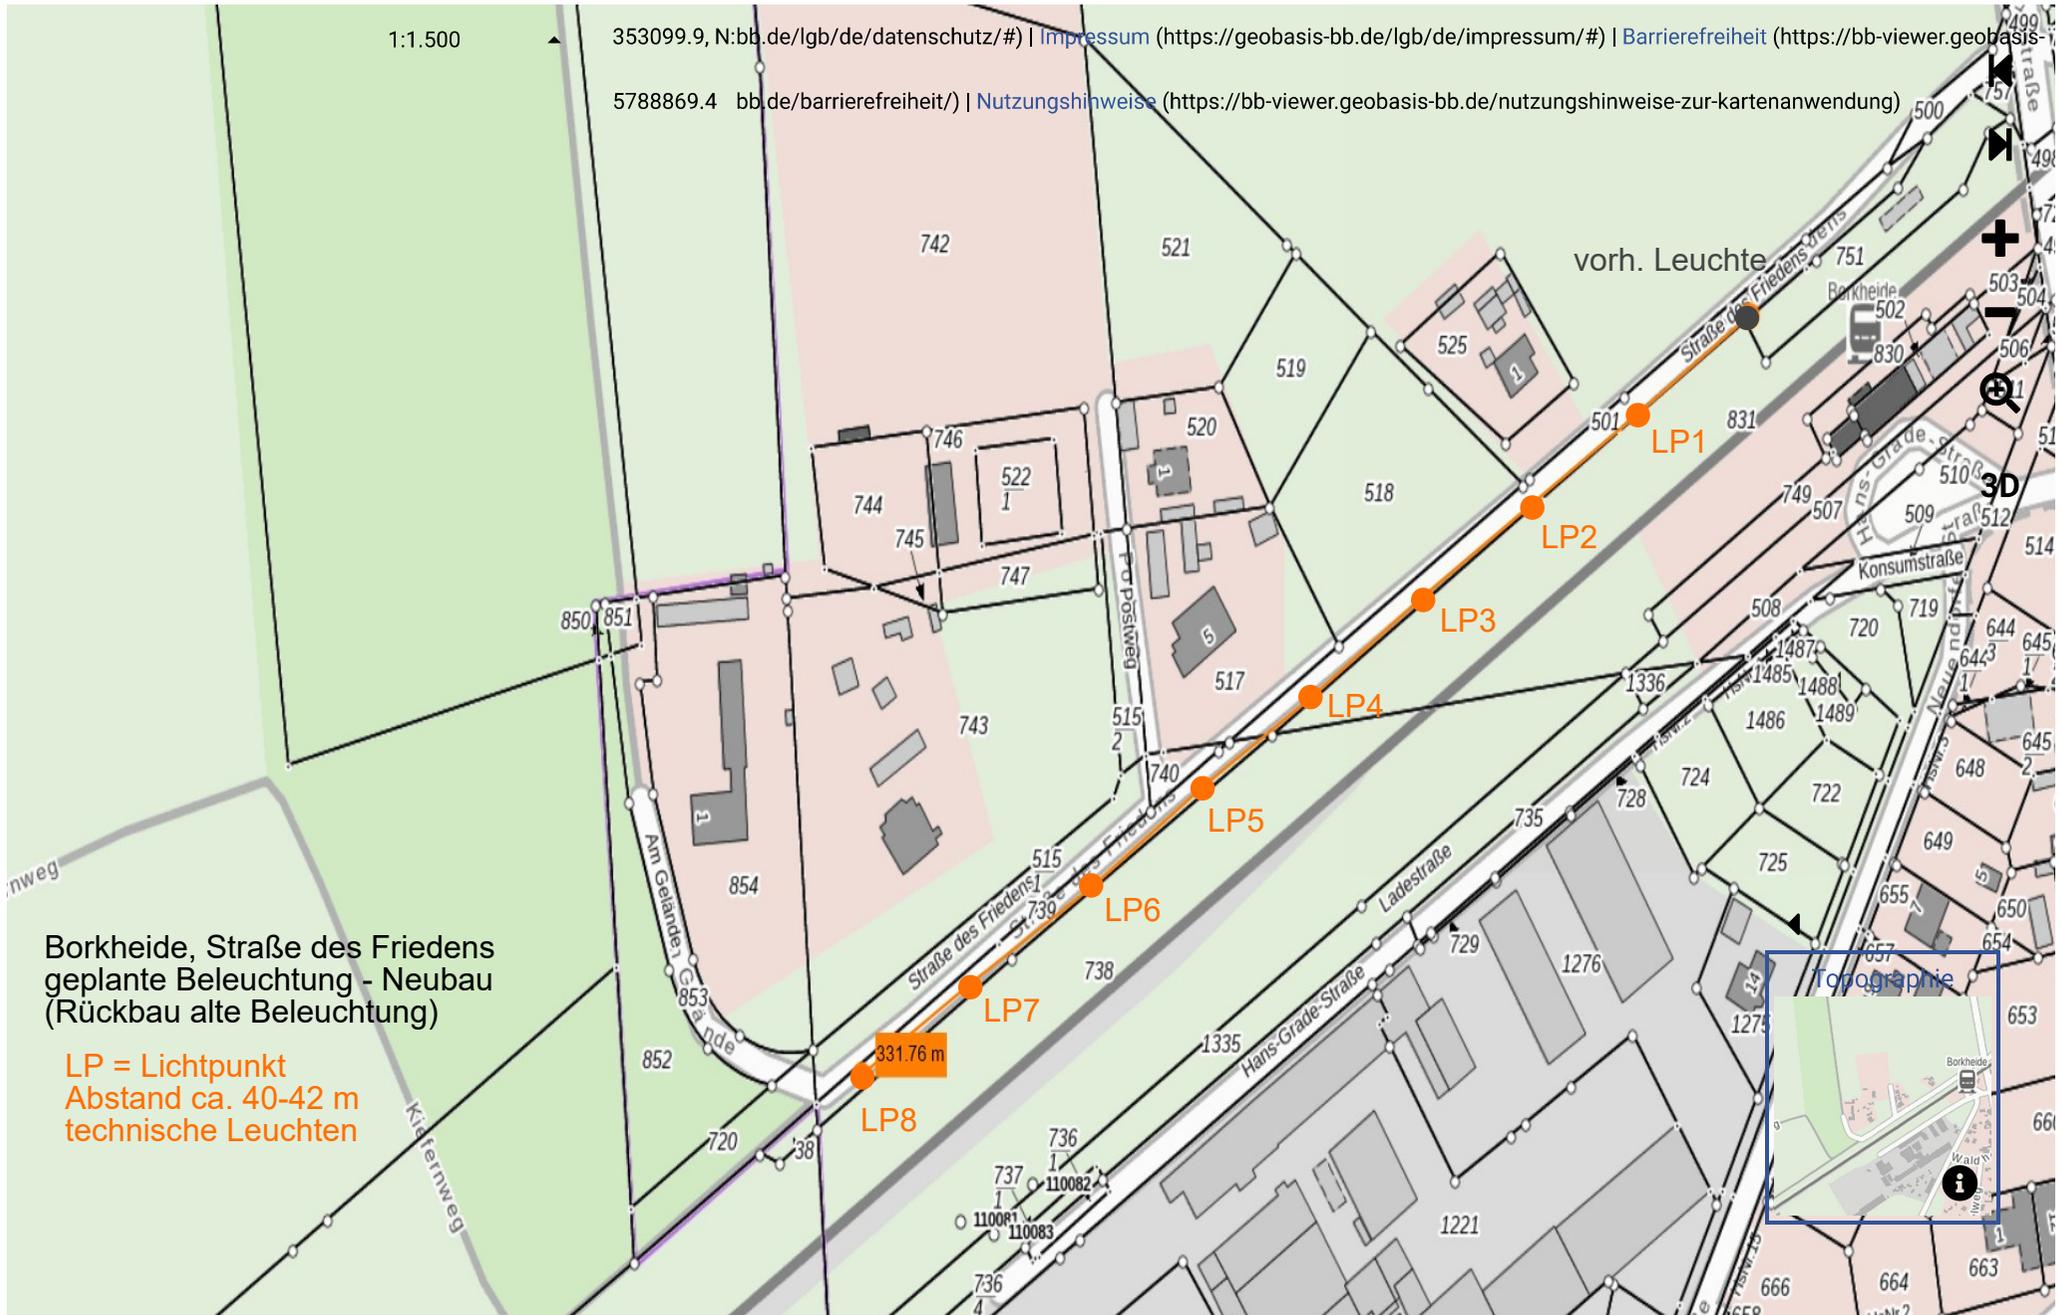

Borkheide, Straße des Friedens  
geplante Beleuchtung - Neubau  
(Rückbau alte Beleuchtung)

LP = Lichtpunkt  
Abstand ca. 40-42 m  
technische Leuchten

331.76 m  
LP8