
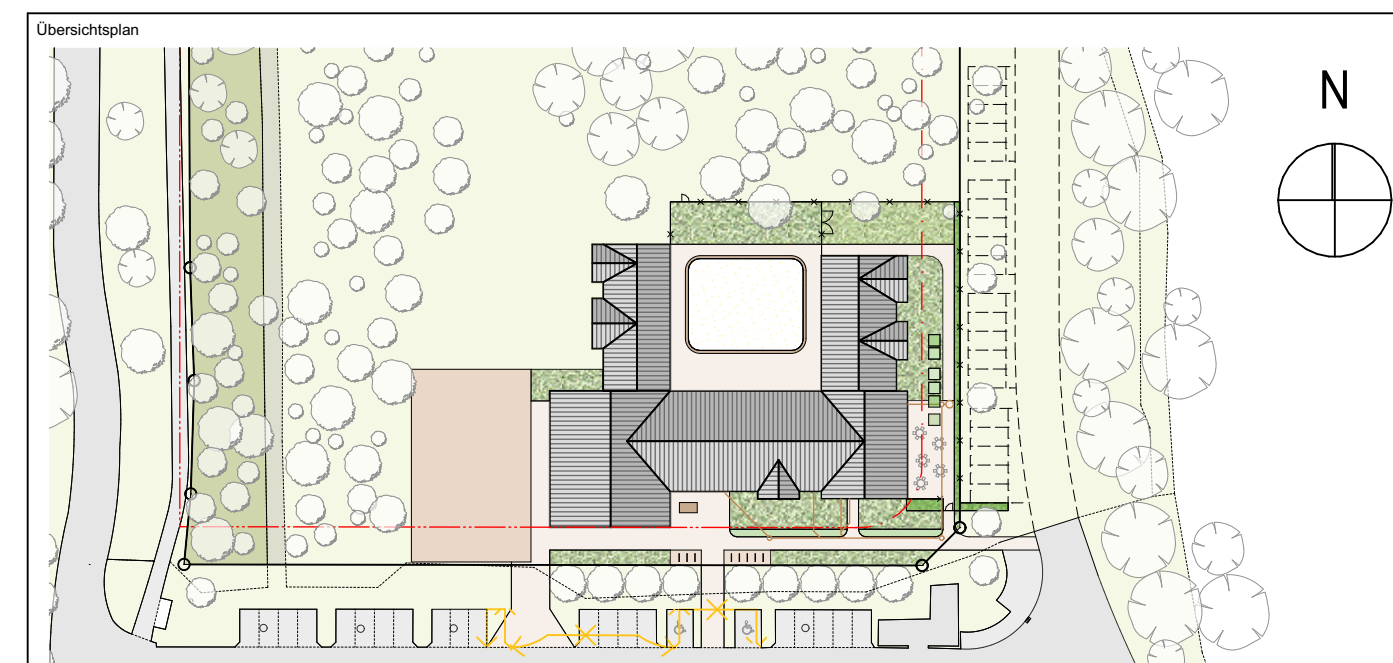


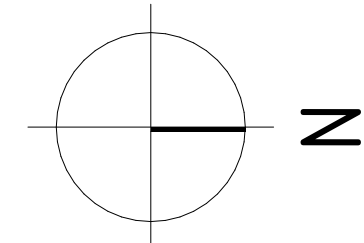

± 0,00 OKFF EG = 62,90 m ü. NHN

Alle Maßangaben auf den Plänen sind vor Beginn der jeweiligen Arbeiten am Bau zu überprüfen. Bei Nichtübereinstimmung mit den tatsächlichen Gegebenheiten ist die Bauleitung unverzüglich zu informieren. Dies gilt auch bei Widersprüchen in den Planungsunterlagen und/oder erkennbaren Planungsfehlern. Planungsänderungen bleiben vorbehalten. Für den Einbau von Bauteilen gelten, neben den allgemein anerkannten Regeln der Technik, die Einbau- und Montagevorschriften des Herstellers. Diese Planungsunterlagen gelten nur in Verbindung mit den Ausführungszeichnungen der Fachplaner.




Index	Datum	Änderung	Bearbeiter
Freigebe Fachplaner	Freigebe Entwurfsverfasser	Freigebe Bauherr	Registrierungs-Nr. AG
Datum	Unterschrift	Datum	Unterschrift
Zur Ausführung dürfen nur vollständig freigegebene Pläne verwendet werden!			
Bauherr (AG)	Gemeinde Borkwalde über Amt Brück Ems-Thälmann-Straße 99 14622 Brück		
Auftrag-Nr. AG	Auftrag-Nr. Entwurfsverfasser P150401		
Vorbauherr	Kita und Gemeindehaus Borkwalde Amdt-Linden-Platz 9 14622 Borkwalde		
Auftrag-Nr. Fachplaner	Ersteller Aulig		
Planbezeichnung	Ausführung: Planung Übersichtsgrundriss Erdgeschoss		
Bearbeiter	Zscherper/Aulig		
Projektleiter	Zscherper		
Entwurfsverfasser	HOAI-Leistungsbild-scheine Architektur LPH 5		
Erstelldatum	25.05.2021		
Maßstab	1:100		
Blattgröße	841x594		
Einheiten	m/cm		
Plan-Nr.	ARC_5_BZB_GR_00_00_V		
Index			

S&P Ingenieure + Architekten
Potsdam • Dresden • Leipzig • Zwickau

S&P Sahlmann Planungsgesellschaft für
Bauwesen mbH Potsdam
Stahnenstraße 10, 14462 Potsdam
Tel. 0331/704766-0 Fax 0331/704766-9

S&P Ingenieure + Architekten
Potsdam • Dresden • Leipzig • Zwickau

S&P Sahlmann Planungsgesellschaft für
Bauwesen mbH Potsdam
Stahnenstraße 10, 14462 Potsdam
Tel. 0331/704766-0 Fax 0331/704766-9


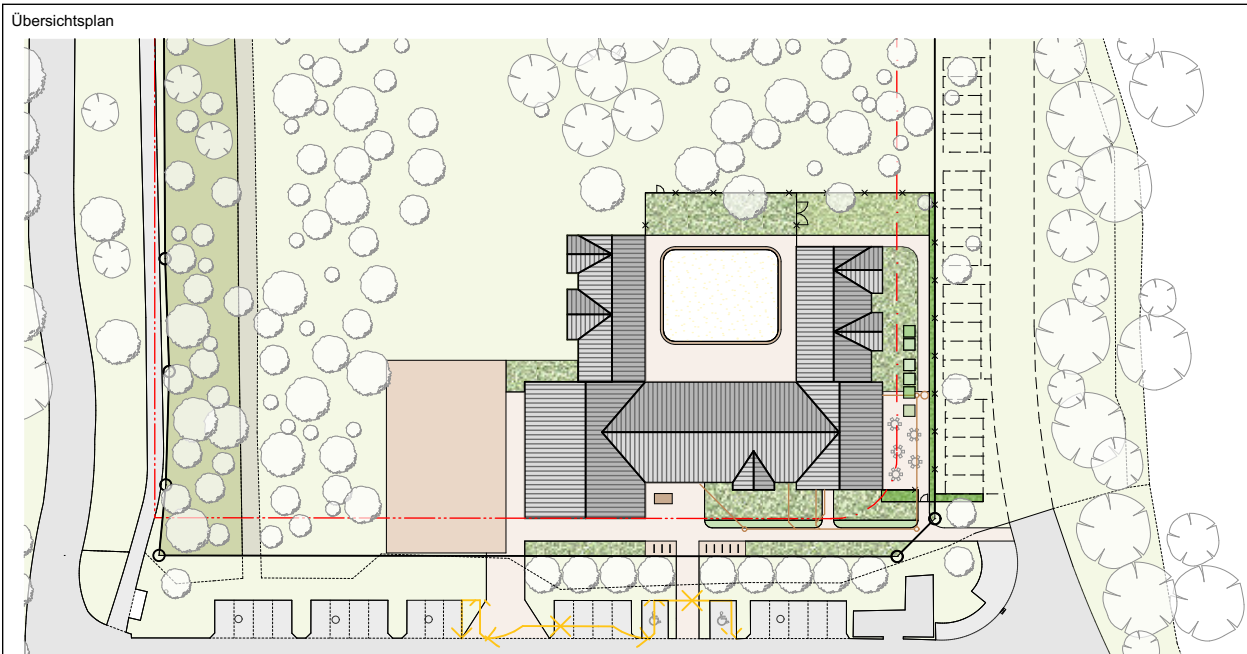
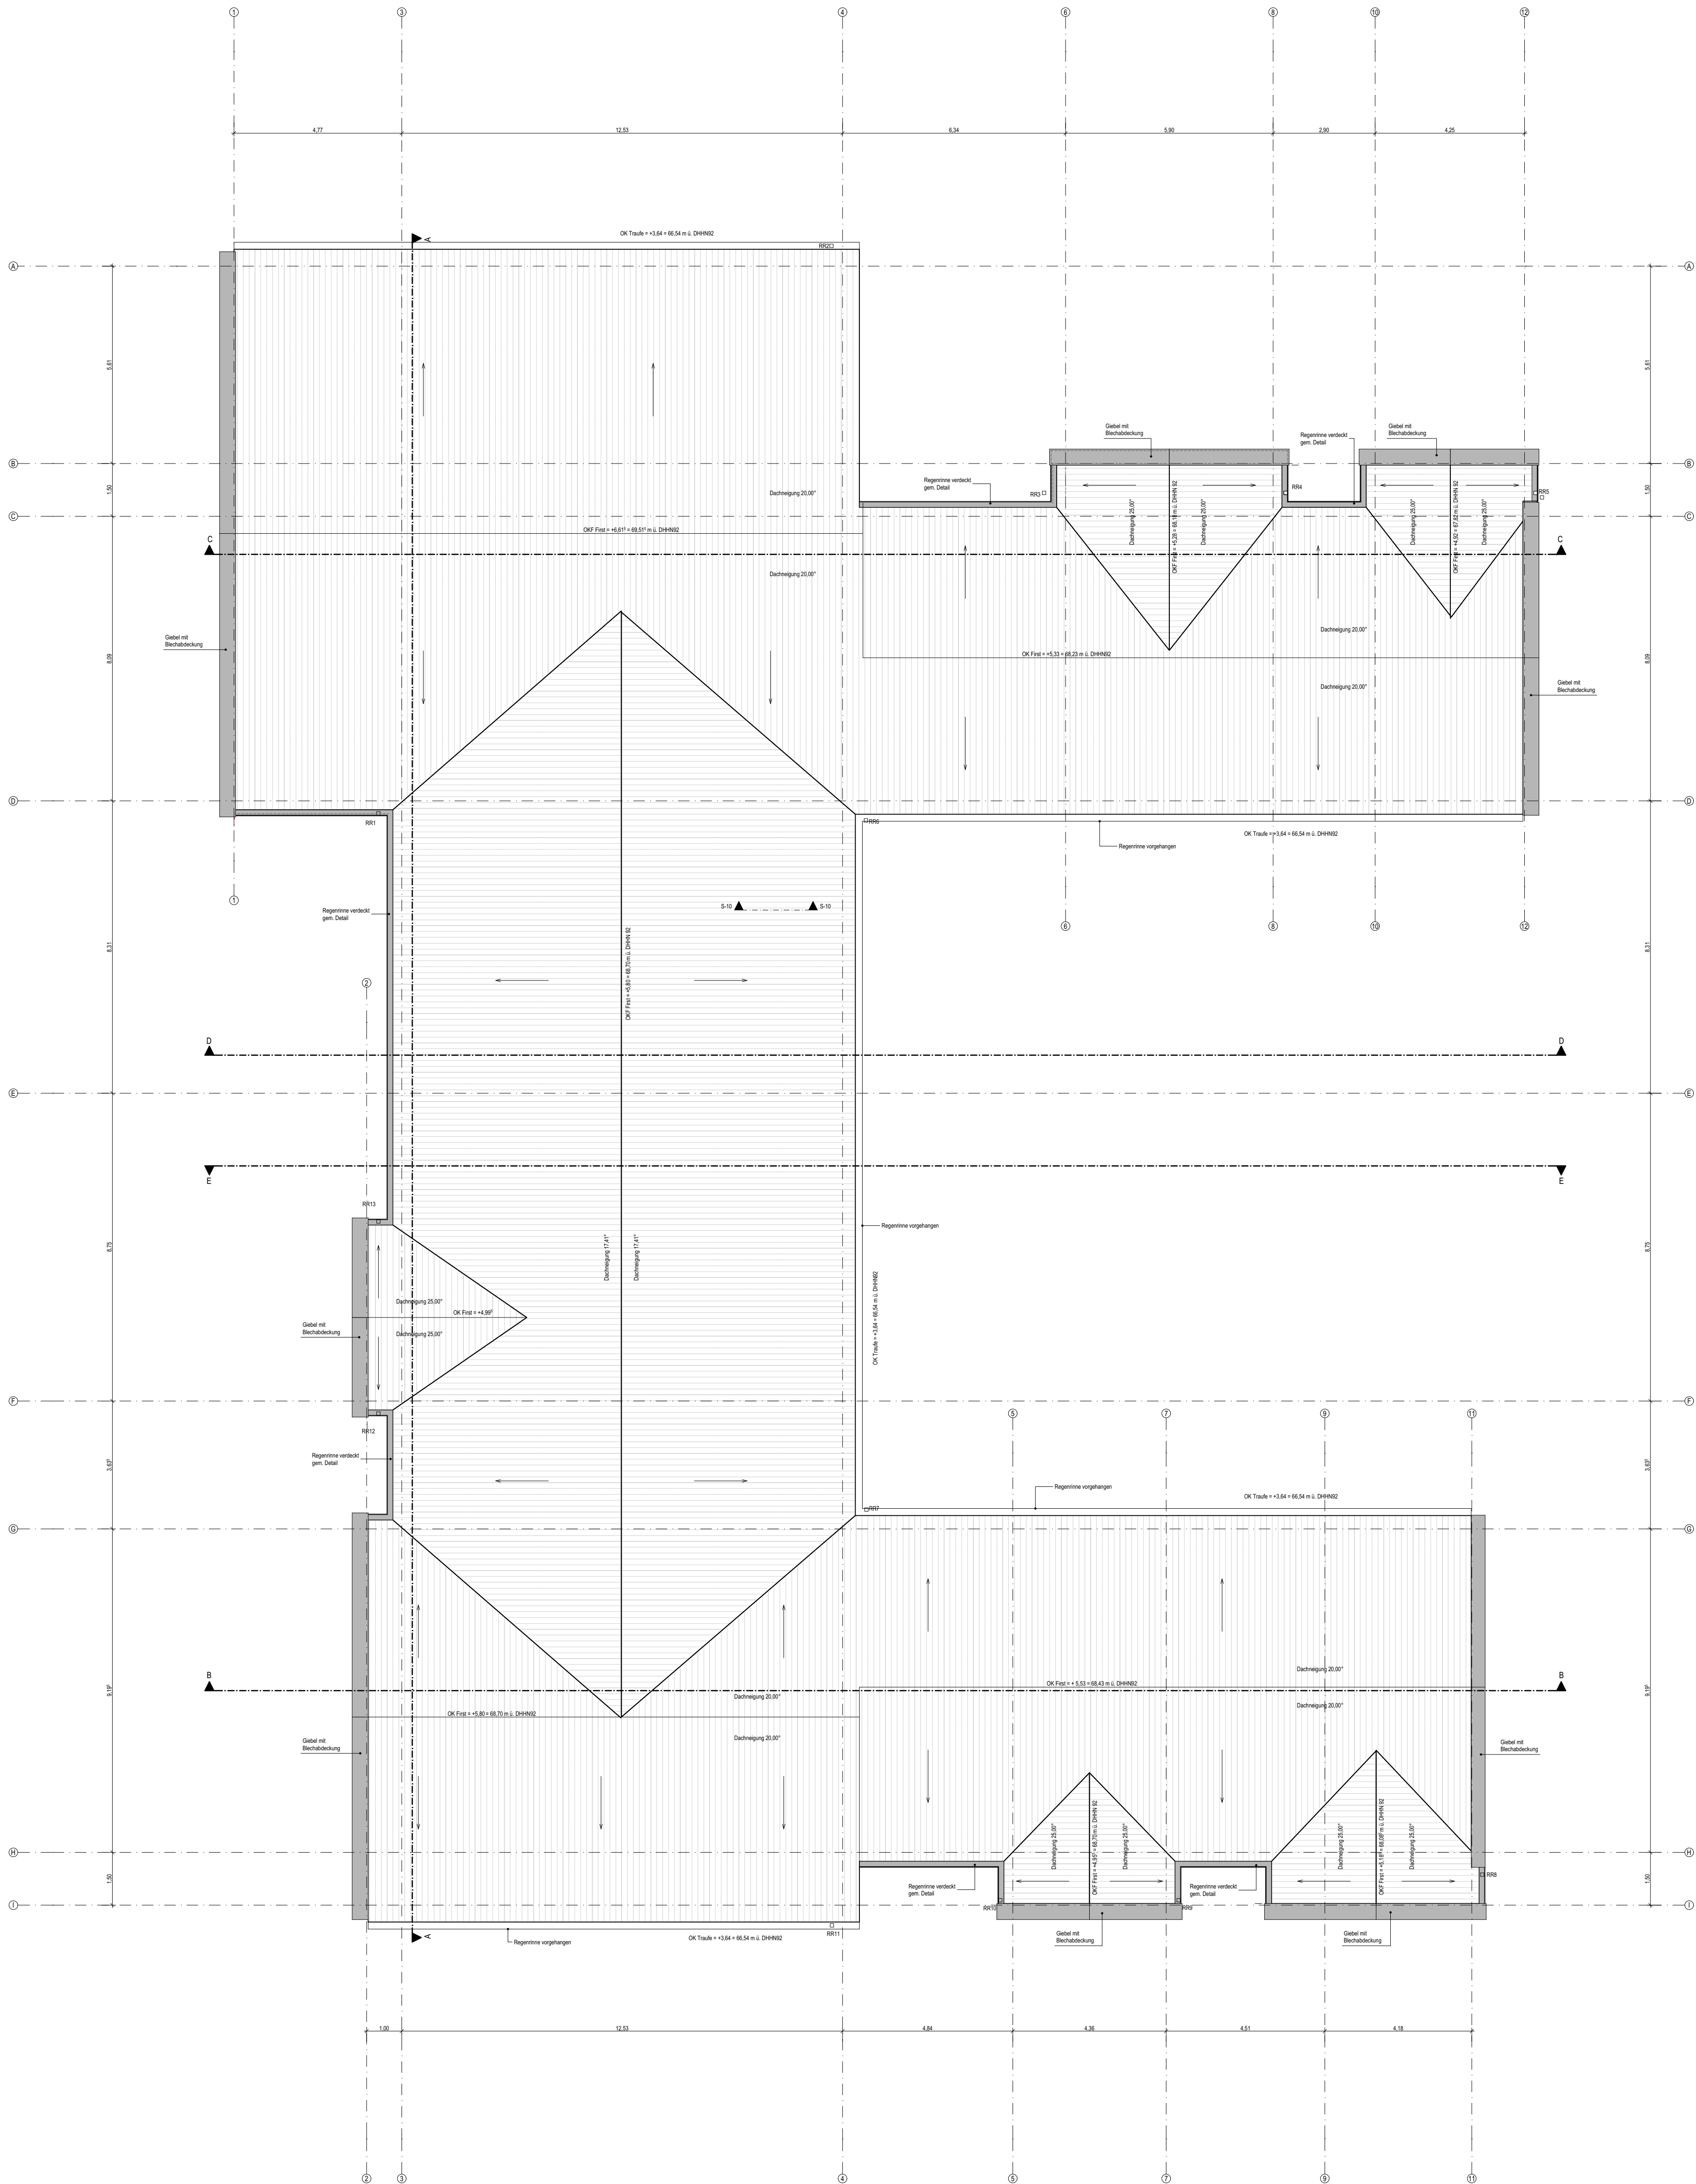
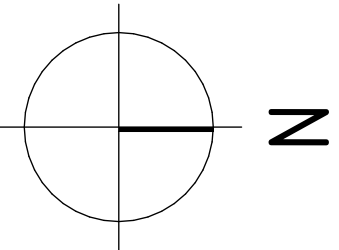


± 0,00 OKFF EG = 62,90 m ü. NHN

Alle Maßangaben auf den Plänen sind vor Beginn der jeweiligen Arbeiten am Bau zu überprüfen. Bei Nichtübereinstimmung mit den tatsächlichen Gegebenheiten ist die Bauleitung unverzüglich zu informieren. Dies gilt auch bei Widersprüchen in den Planungsunterlagen und/oder erkennbaren Planungsfehlern. Planungsänderungen bleiben vorbehalten. Für den Einbau von Bauteilen gelten, neben den allgemein anerkannten Regeln der Technik, die Einbau- und Montagevorschriften des Herstellers. Diese Planungsunterlagen gelten nur in Verbindung mit den Ausführungszeichnungen der Fachplaner.

Index		Datum		Änderung		Bearbeiter	
Freigabe Fachplaner		Freigabe Entwurfsverfasser		Freigabe Bauherr		Registrier-Nr. AG	
Datum		Unterschrift		Datum		Unterschrift	
Zur Ausführung dürfen nur vollständig freigegebene Pläne verwendet werden!							
Bauherr (AG)						Auftrag-Nr. AG	
Gemeinde Borkwalde über Amt Brück						Auftrag-Nr. Entwurfsverfasser	
Ernst-Thälmann-Straße 99						P150401	
14622 Brück						Auftrag-Nr. Fachplaner	
Vorhaben						Ersteller	
Kita und Gemeindehaus Borkwalde						Aulig	
Austal-Lindgen-Platz 9							
14622 Borkwalde							
Planbezeichnung						Bearbeiter	
Ausführung Planung						Zscherper/Aulig	
Übersichtsplan Dachaufsicht						Projektdirektor	
Entwurfsverfasser						Zscherper	
HOAI-Leistungsbildschirm						Architektur	
S&P Ingenieure + Architekten						LPH 5	
Potsdam • Dresden • Leipzig • Zwickau						Erstelldatum	
S&P Sahlmann Planungsgesellschaft für Bauwesen mbH Potsdam						25.05.2021	
Sahnenruchstraße 10, 14462 Potsdam						Maßstab	
Tel. 0331/704766-0 Fax 0331/704766-69						1:100	
S&P Sahlmann Planungsgesellschaft für Bauwesen mbH Potsdam						Blattgröße	
Sahnenruchstraße 10, 14462 Potsdam						Einheiten	
Tel. 0331/704766-0 Fax 0331/704766-69						841x594	
m/cm						Index	
Plan-Nr.							

Wir, S&P Ingenieure + Architekten, Potsdam, Dresden, Leipzig, Zwickau, sind die für die Erstellung der Planungsunterlagen verantwortlichen Personen. Die Planungsunterlagen sind als Entwurf zu verstehen und dürfen nicht ohne unsere Genehmigung veröffentlicht werden. Die Verantwortung für die Ausführung der Planungsunterlagen liegt bei dem Auftraggeber. Die Planungsunterlagen sind als Entwurf zu verstehen und dürfen nicht ohne unsere Genehmigung veröffentlicht werden. Die Verantwortung für die Ausführung der Planungsunterlagen liegt bei dem Auftraggeber.

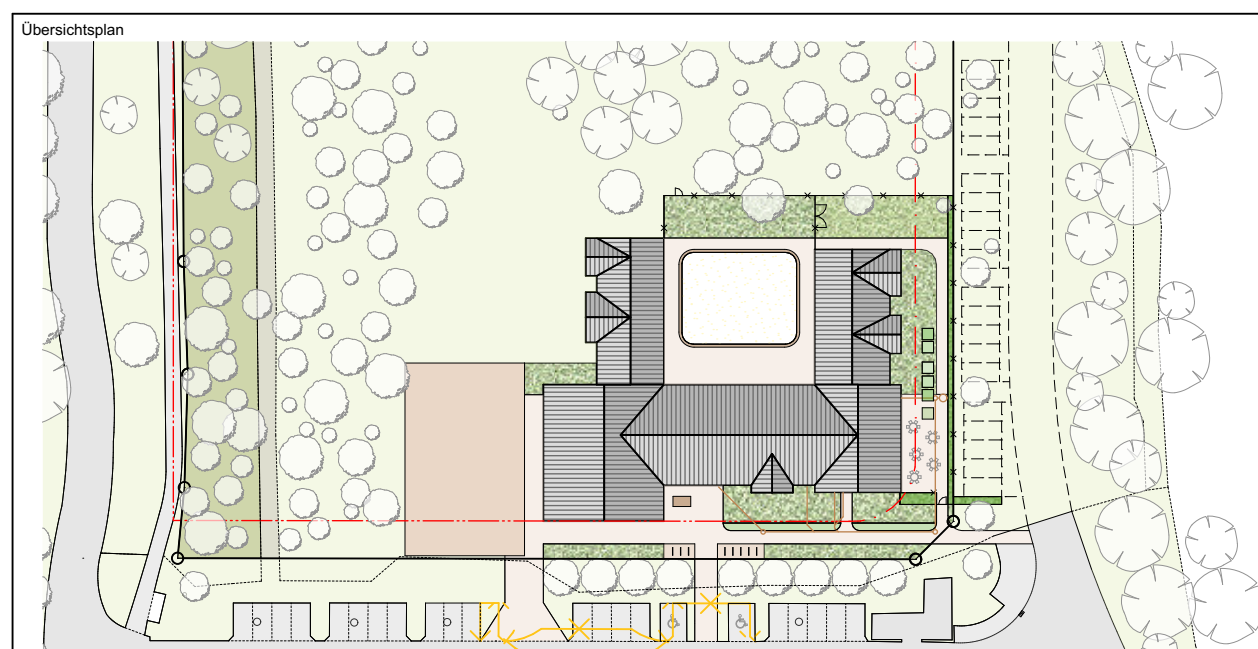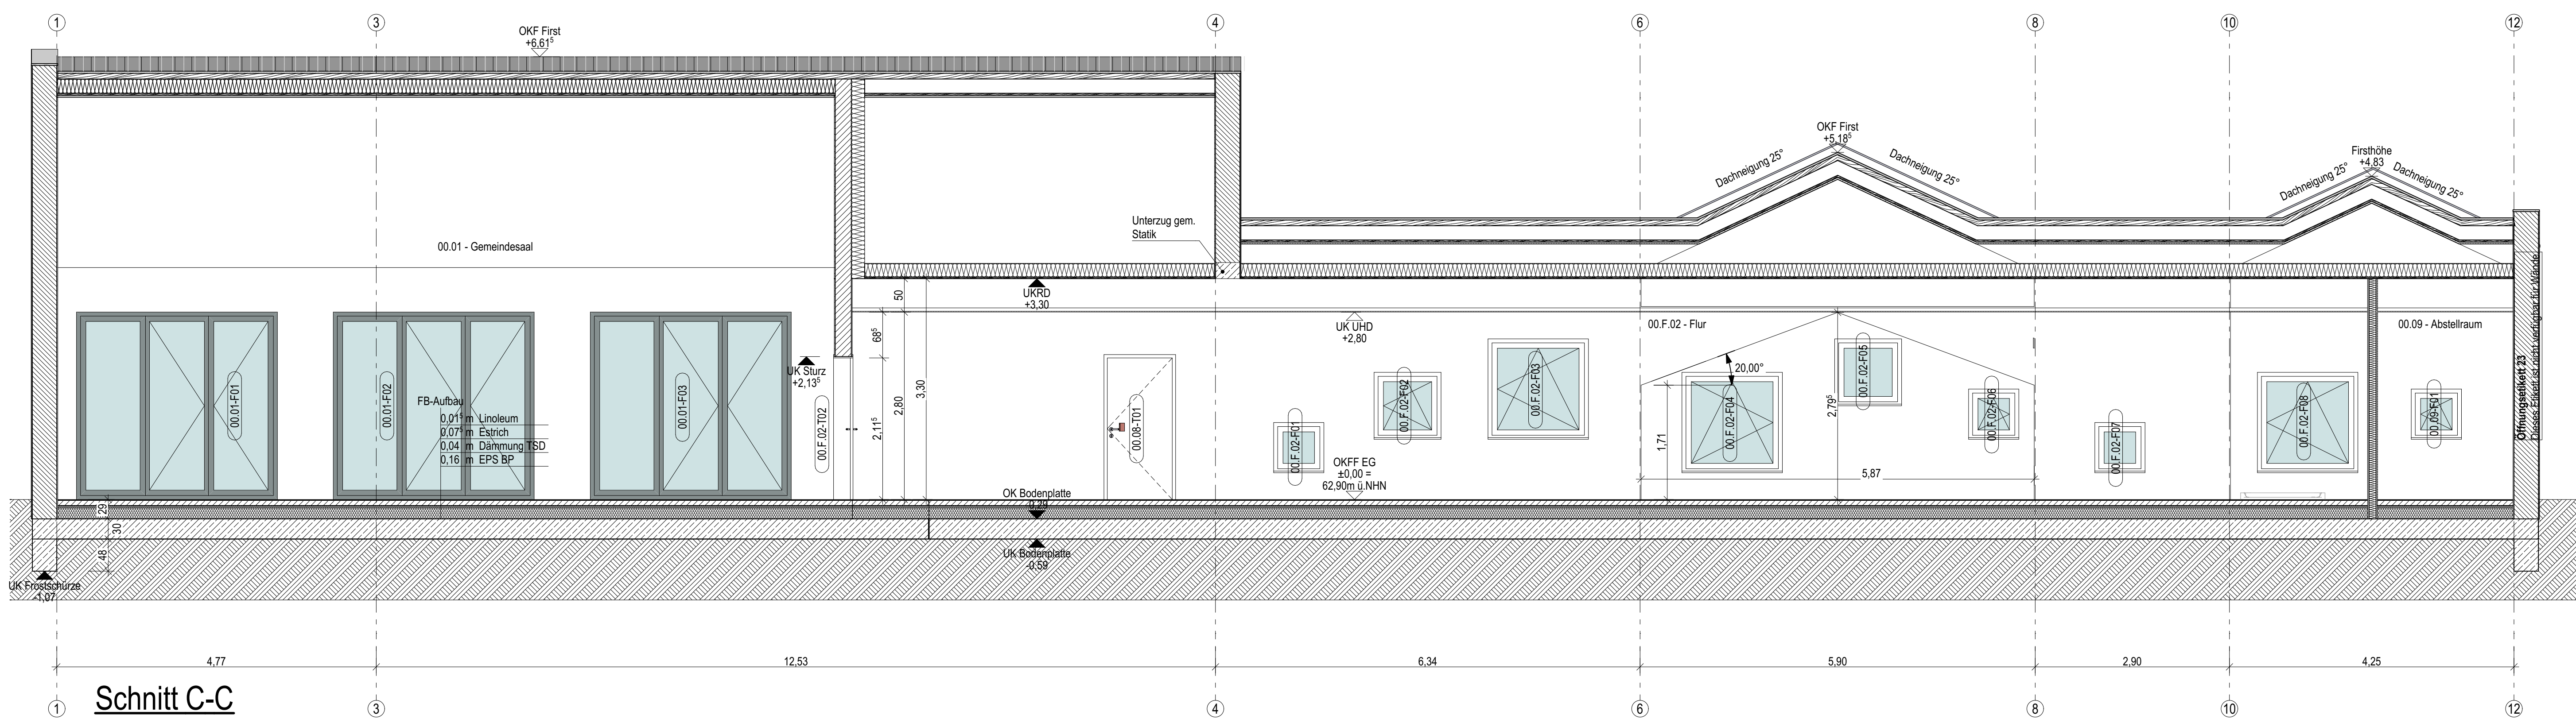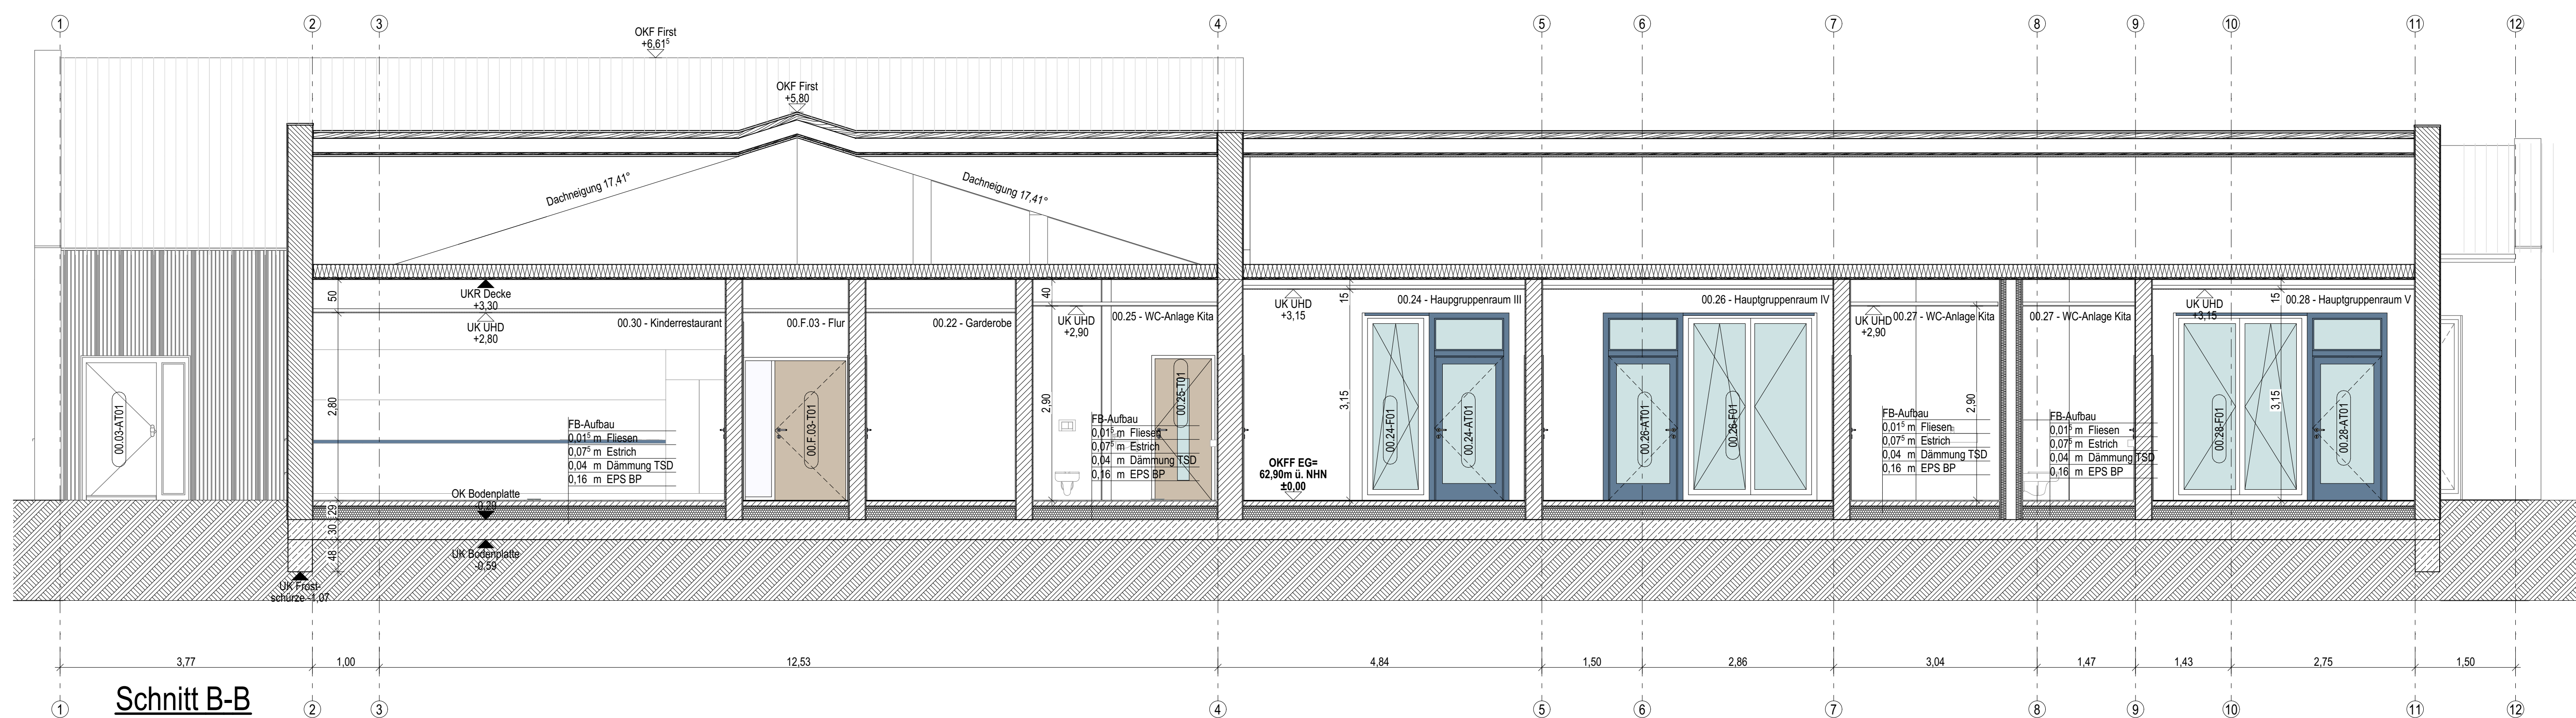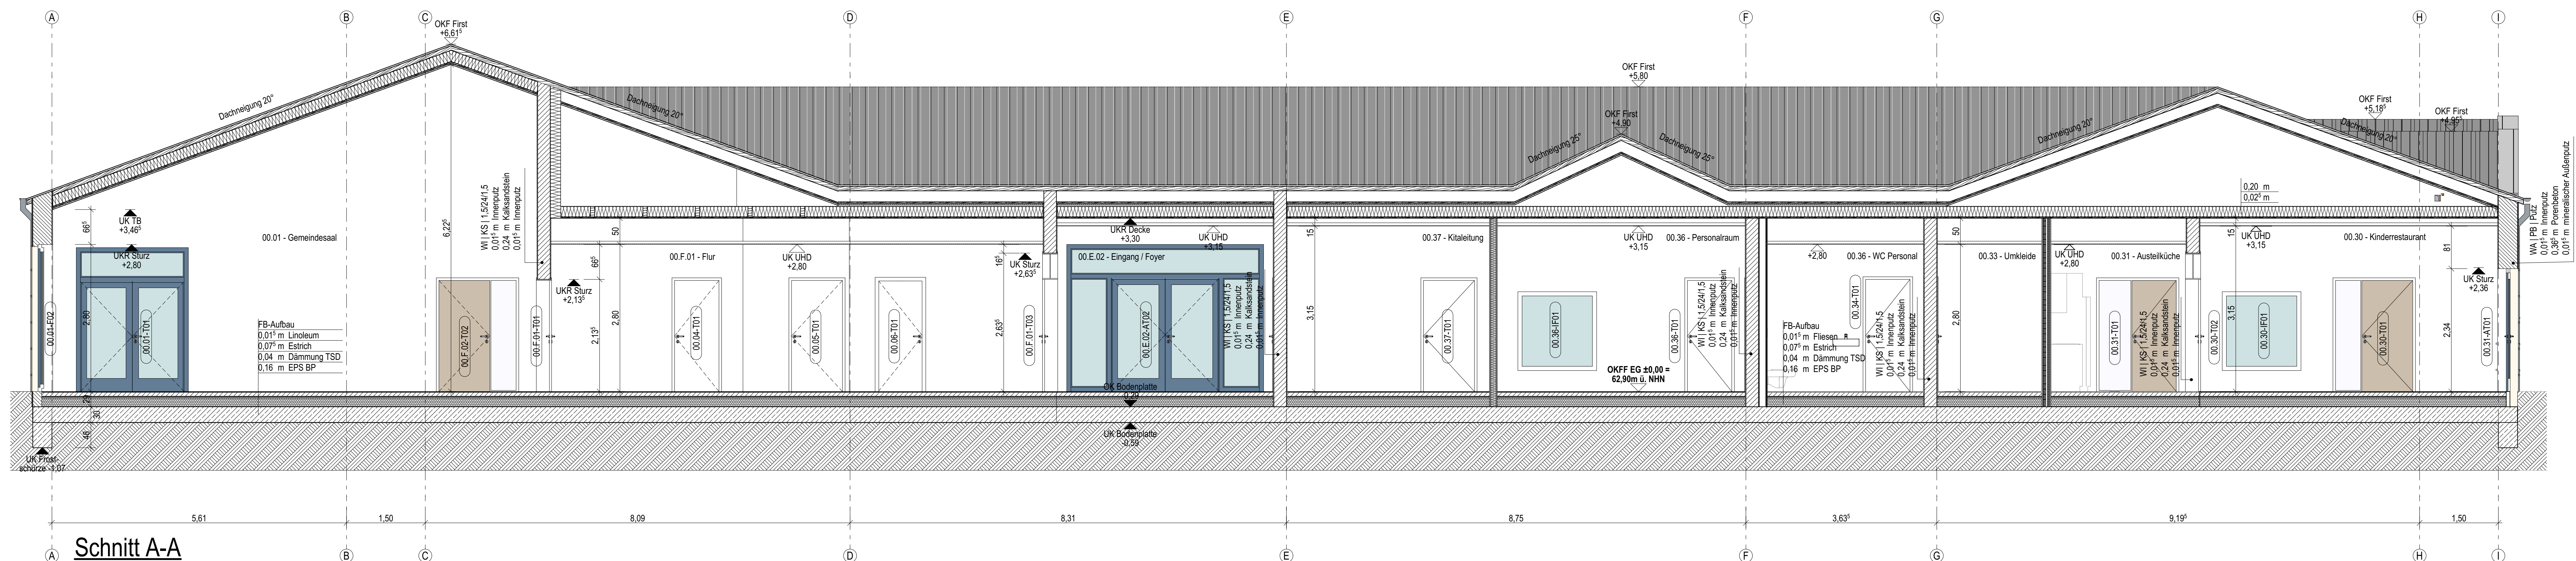

± 0,00 OKFF EG = 62,90 m ü. NHN




Alle Maßangaben auf den Plänen sind vor Beginn der jeweiligen Arbeiten am Bau zu überprüfen. Bei Nichtübereinstimmung mit den tatsächlichen Gegebenheiten ist die Bauleitung unverzüglich zu informieren. Planungsänderungen bleiben vorbehalten. Für den Einbau von Bauteilen gelten, neben den allgemein anerkannten Regeln der Technik, die Einbau- und Montagevorschriften des Herstellers. Diese Planungsunterlagen gelten nur in Verbindung mit den Ausführungszeichnungen der Fachplaner.

Index	Datum	Änderung	Bezeichnet
Freigelegte Funktionen			
Geometrie	Unversucht	Geometrie	Unversucht
Freigelegte Funktionen			
Geometrie	Unversucht	Geometrie	Unversucht

Zur Ausführung dürfen nur vollständig freigelegte Pläne verwendet werden!

Beauftragter (AG)	Gemeinde Borkwalde über Amt Brück Ernst-Thälmann-Straße 99 14622 Borkwalde	Auftrag Nr. AG	11188
Vorbereitung	Kita und Gemeindehaus Borkwalde	Auftrag Nr. Entwurf	1150401
Planzeichnung	Ausführungsbauzeichnung Schnitt A-A bis C-C	Ersteller	Aullig
Entwerfer	S&P Ingenieure + Architekten Potsdam • Dresden • Leipzig • Zwickau S&P Salmann Planungsgesellschaft für Bauwesen mbH Potsdam Bismarckstraße 10, 14465 Potsdam Tel. 0331 704780-0 Fax 0331 704780-69	Bezeichnet	Zscherper / Aullig
		Projektentwurf	Zscherper
		HON Leistungsfähigkeit	Architektur LPH 5
		Entwurf	
		Makstab	1:50
		Bildgröße	1188x841 mm
		Einheit	m/cm
		Index	

ARC 5_BZ SN AC 00_V

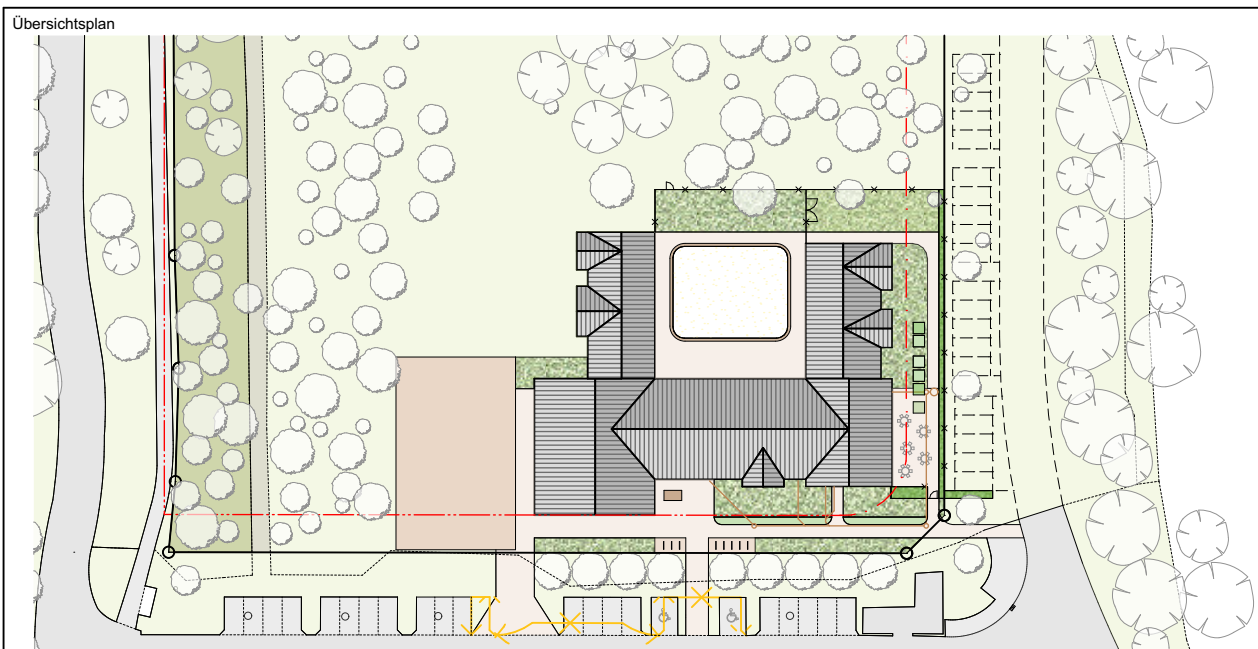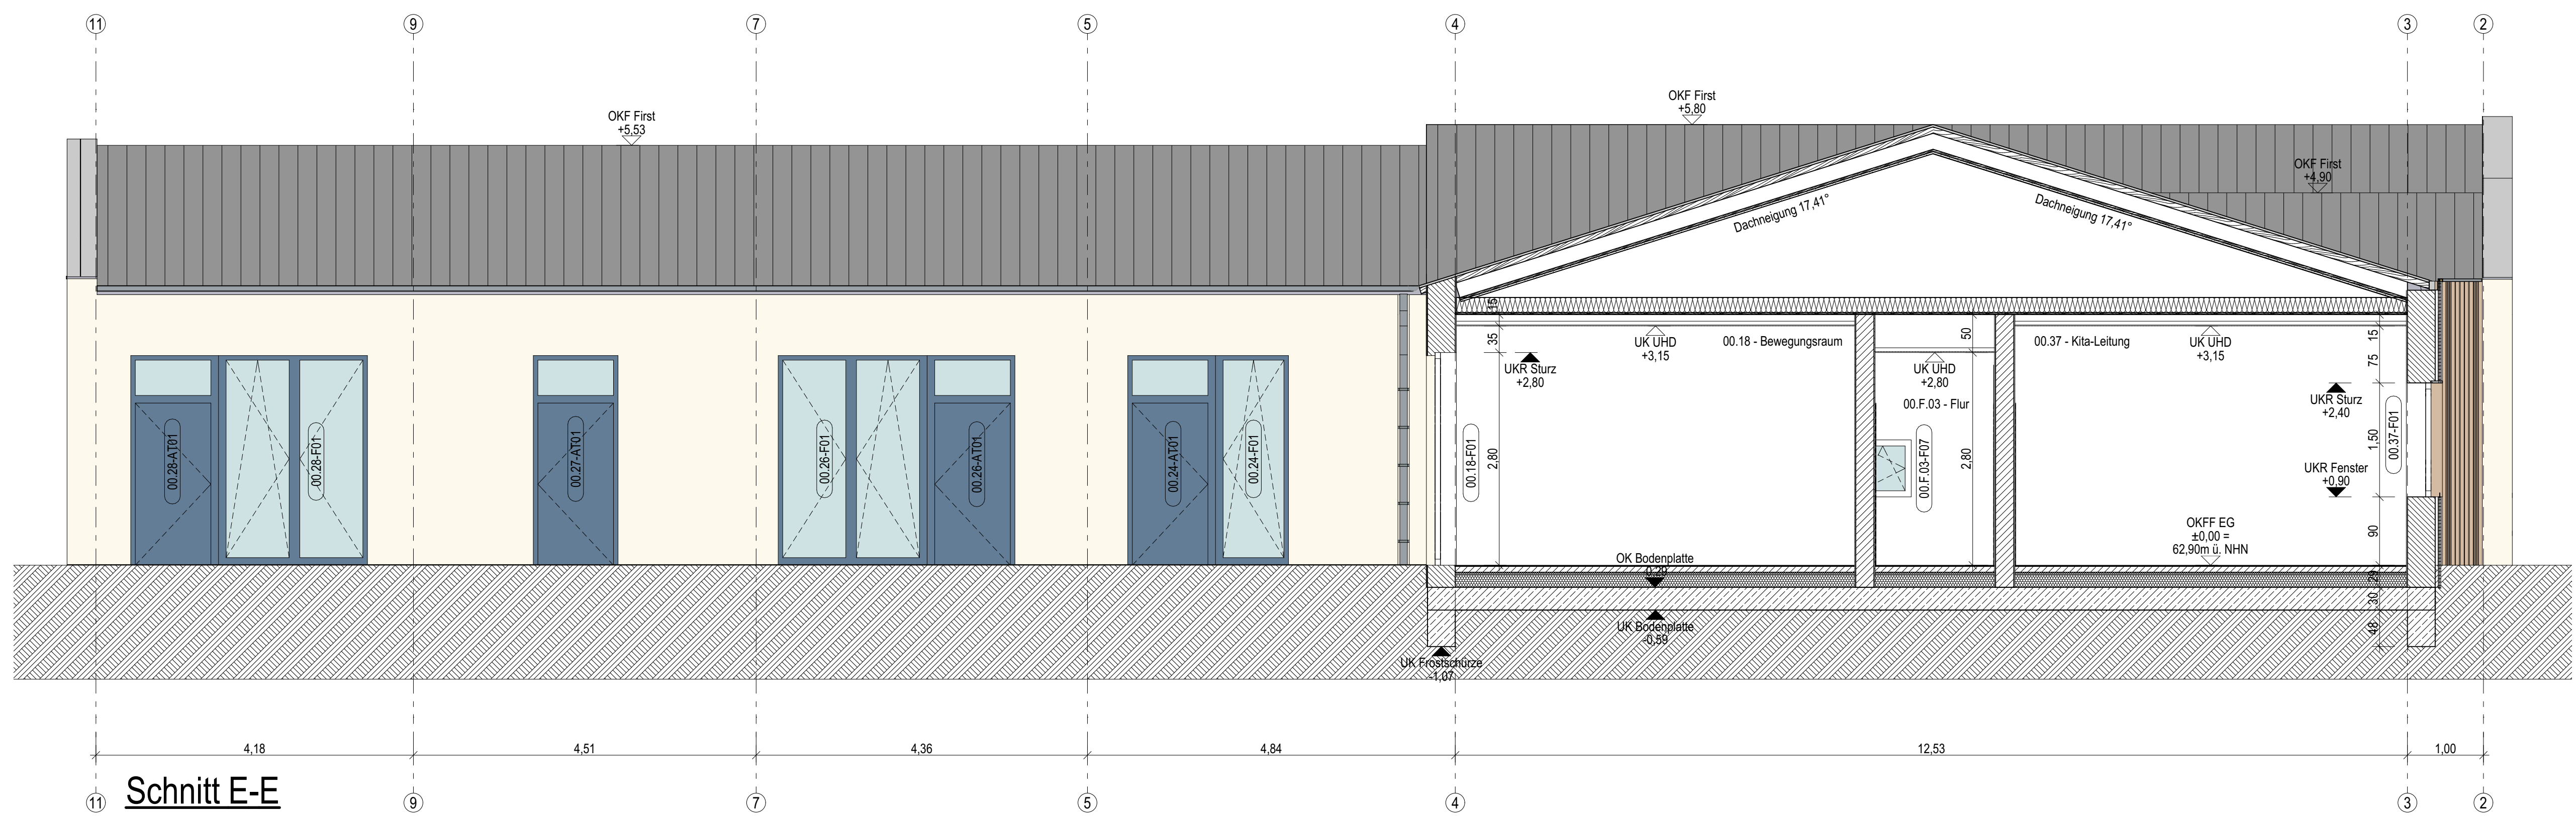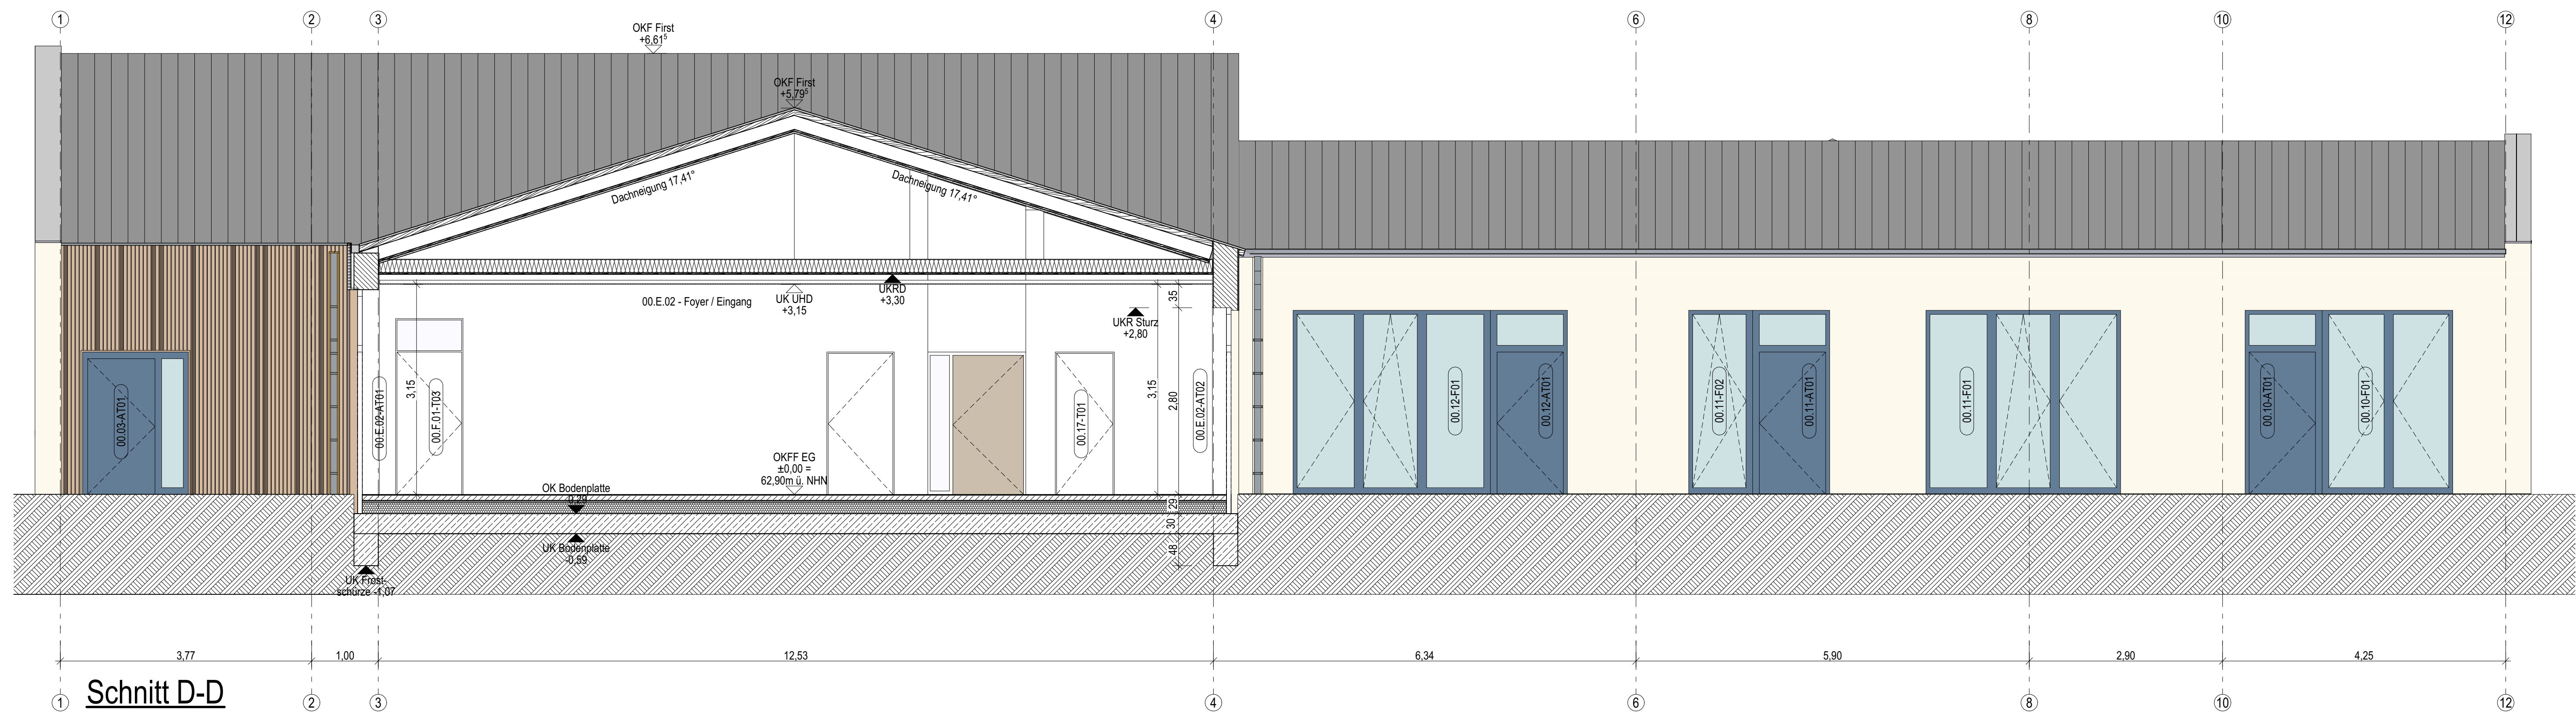

± 0,00 OKFF EG = 62,90 m ü. NHN

Alle Maßangaben auf den Plänen sind vor Beginn der jeweiligen Arbeiten am Bau zu überprüfen. Bei Nichtübereinstimmung mit den tatsächlichen Gegebenheiten ist die Bauleitung unverzüglich zu informieren. Dies gilt auch bei Widersprüchen in den Planungsunterlagen und/oder erkennbaren Planungsfehlern. Planungsänderungen bleiben vorbehalten. Für den Einbau von Bauteilen gelten, neben den allgemein anerkannten Regeln der Technik, die Einbau- und Montagevorschriften des Herstellers. Diese Planungsunterlagen gelten nur in Verbindung mit den Ausführungszeichnungen der Fachplaner.

Index	Datum	Änderung	Bezeichnet

Freigelegte Fachplaner	Freigelegte Entwurfsphase	Freigelegte Bauteile	Freigelegte Ausführung

Zur Ausführung dürfen nur vollständig freigegebene Pläne verwendet werden!

Beauftragter (AG)	Gemeinde Borkwalde über Amt Brück Ernst-Machmann-Straße 99 14622 Bork	Auftrag-Nr. AG P150401
-------------------	---	---------------------------

Vorbereitung	Kita und Gemeindehaus Borkwalde Kaiser-Ludwig-Platz 2 14622 Borkwalde	Auftrag-Nr. Fachplaner P150401
--------------	---	-----------------------------------

Planzeichnung	Ausführungspläne Schnitt D-D bis E-E	Beauftragter Zscherper / Aulig
---------------	---	-----------------------------------

Entwurfphase	HOA Leistungsphase	Architektur LPH 5
--------------	--------------------	----------------------


Entwurfphase	Entwurfphase	Architektur LPH 5
--------------	--------------	----------------------

Entwurfphase	Entwurfphase	Architektur LPH 5
--------------	--------------	----------------------


Entwurfphase	Entwurfphase	Architektur LPH 5
--------------	--------------	----------------------



Ansicht von Norden

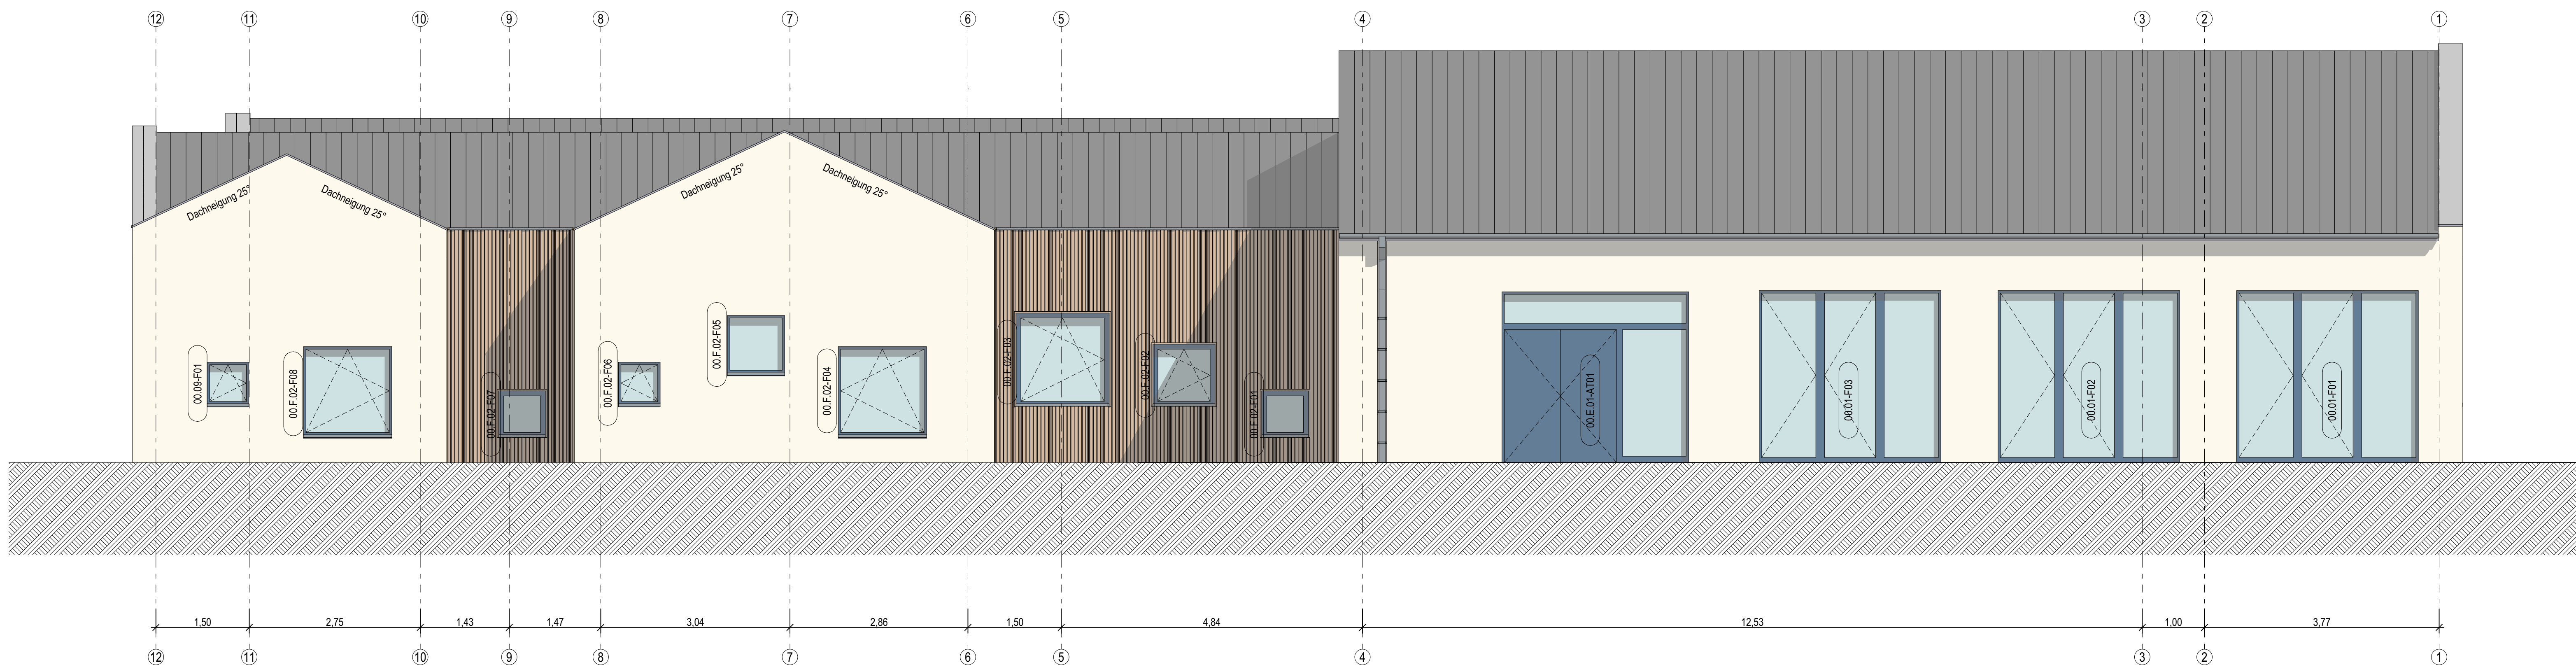

Ansicht von Westen

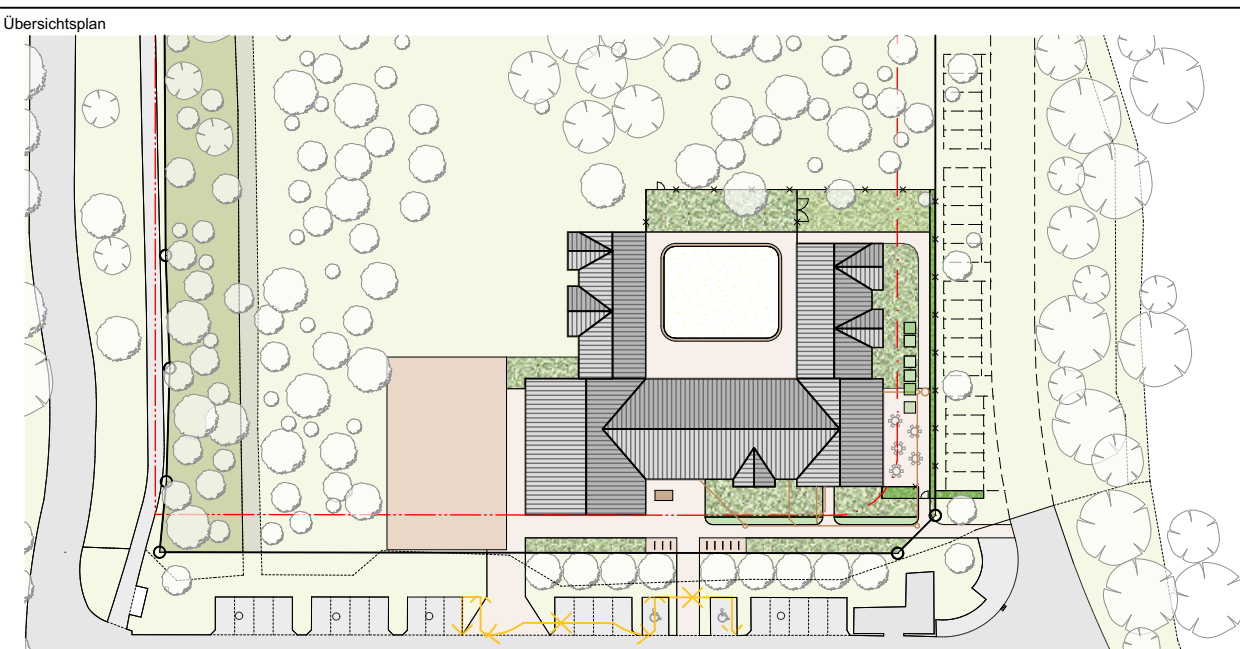

± 0,00 OKFF EG = 62,90 m ü. NHN

Alle Maßangaben auf den Plänen sind vor Beginn der jeweiligen Arbeiten am Bau zu überprüfen. Bei Nichtübereinstimmung mit den tatsächlichen Gegebenheiten ist die Bauleitung unverzüglich zu informieren. Dies gilt auch bei Widersprüchen in den Planungsunterlagen und/oder erkennbaren Planungsfehlern. Planungsänderungen bleiben vorbehalten. Für den Einbau von Bauteilen gelten, neben den allgemein anerkannten Regeln der Technik, die Einbau- und Montagevorschriften des Herstellers. Diese Planungsunterlagen gelten nur in Verbindung mit den Ausführungszeichnungen der Fachplaner.

Index	Datum	Änderung	Beauftragter
1			
2			
3			
4			
5			
6			
7			
8			
9			
10			
11			
12			

Zur Ausführung dürfen nur vollständig freigegebene Pläne verwendet werden!

Beauftragter (AG)		Auftraggeber AG	
Gemeinde Borkwalde über Amt Brück		111111	
Ernst-Thälmann-Straße 99		111111	
14622 Borkwalde		111111	
Vertrags-Nr.		Auftraggeber-Fachplaner	
Kita und Gemeindehaus Borkwalde		111111	
Kaiser-Ludwig-Platz 9		111111	
14622 Borkwalde		111111	
Planzeichnung		Ausführungsskizze	
Ausführungsskizze		111111	
Entwurfentwurf		111111	
S&P Ingenieure + Architekten		S&P Ingenieure + Architekten	
Potsdam • Dresden • Leipzig • Zwickau		Potsdam • Dresden • Leipzig • Zwickau	
S&P Salmann Planungsgesellschaft für		S&P Salmann Planungsgesellschaft für	
Bauwesen mbH Potsdam		Bauwesen mbH Potsdam	
Spillnerschende 10, 14465 Potsdam		Spillnerschende 10, 14465 Potsdam	
Tel. 0331 704780-0 Fax 0331 704780-69		Tel. 0331 704780-0 Fax 0331 704780-69	
Plan-Nr.		111111	
ARC 5_BZB AN_NW_00_V		111111	
Makros		1:50	
Blattgröße		1189x841	
Einheit		m/cm	
Index		111111	

